


План котельні на відм. 0.000 М1:50

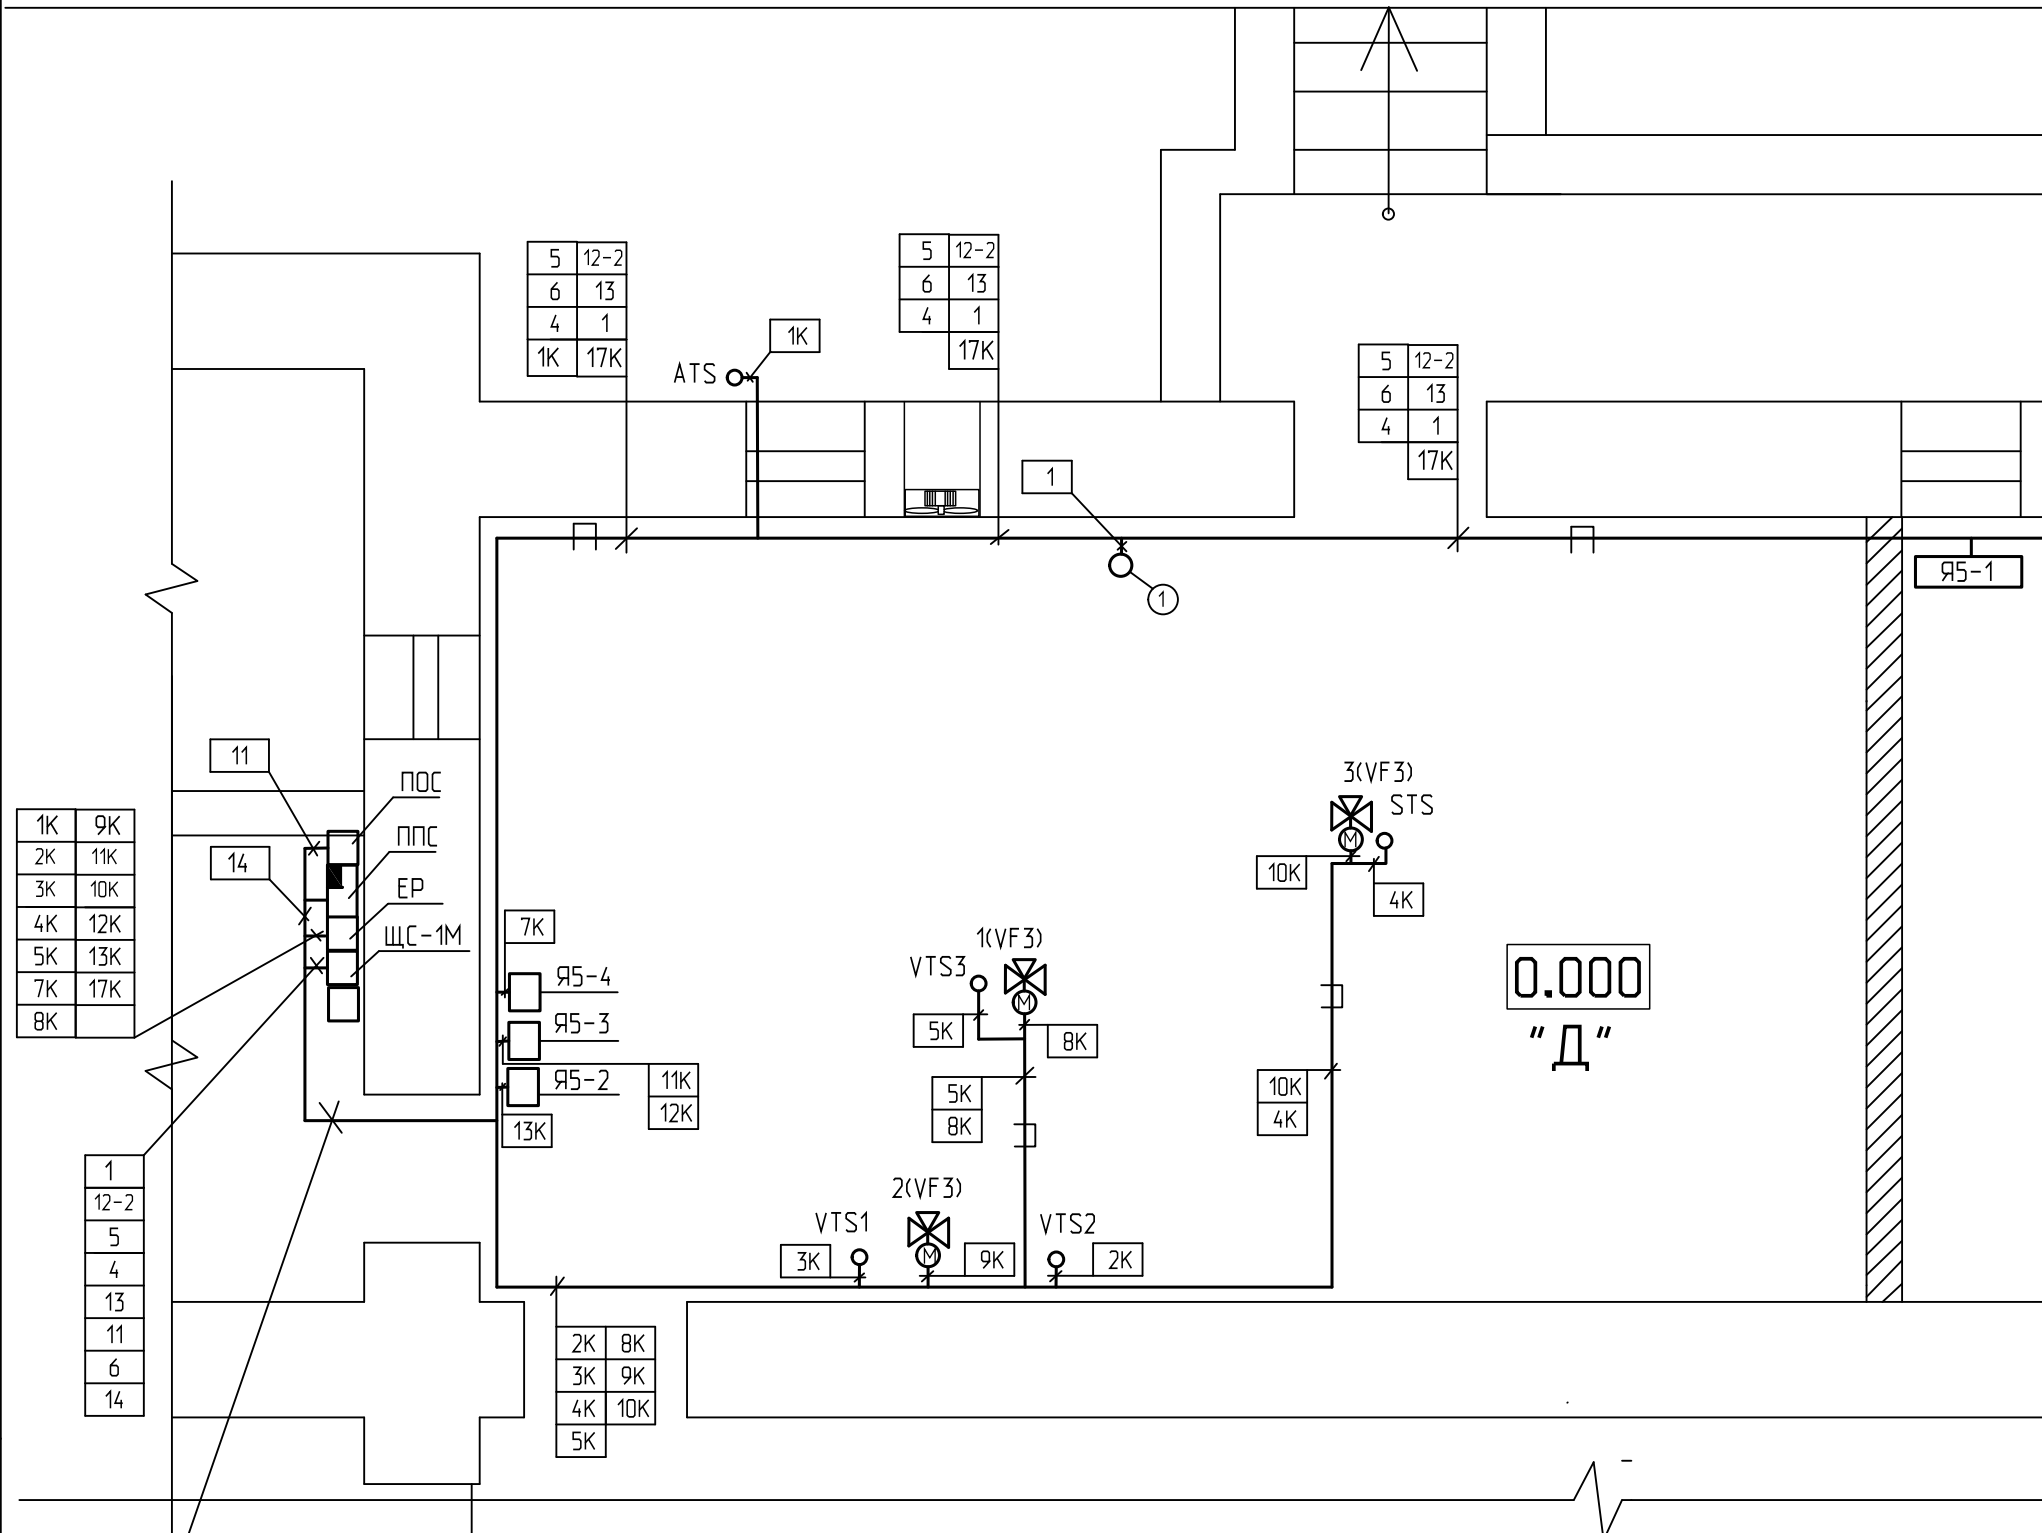

1K	9K
2K	11K
3K	10K
4K	12K
5K	13K
7K	17K
8K	

5	12-2
6	13
4	1
1K	17K

5	12-2
6	13
4	1
	17K

5	12-2
6	13
4	1
	17K

1
12-2
5
4
13
11
6
14

2K	8K
3K	9K
4K	10K
5K	

5K		11K
5	12-2	12K
6	13	13K
4	1	7K
1K	17K	
2K	8K	
3K	9K	
4K	10K	

Зам. інв. №
Підпис і дата
Інв. № ориг.

Зм.	Кільк.	Арк.	№док.	Підпис.	Дата
ГІП	Дума				
Перевір.	Свобода				
Проект.	Гук				
Н.контроль	Дума				

2703-АТМ			
Капітальний ремонт підвальної котельні в корпусі № 21 Н. У. "Львівська політехніка" по вул. Самчука, 14 в м. Львові			
Капітальний ремонт підвальної котельні в корпусі № 21	Стадія	Аркуш	Аркушів
	РП	13	
План мереж автоматизації (початок)		НУ "Львівська політехніка" ПКО "ПОЛІТЕХНІКА" Ліцензія АВ № 192790	

Інв. №

Формат А3