


План котельні на відм. 0.000 М1:50

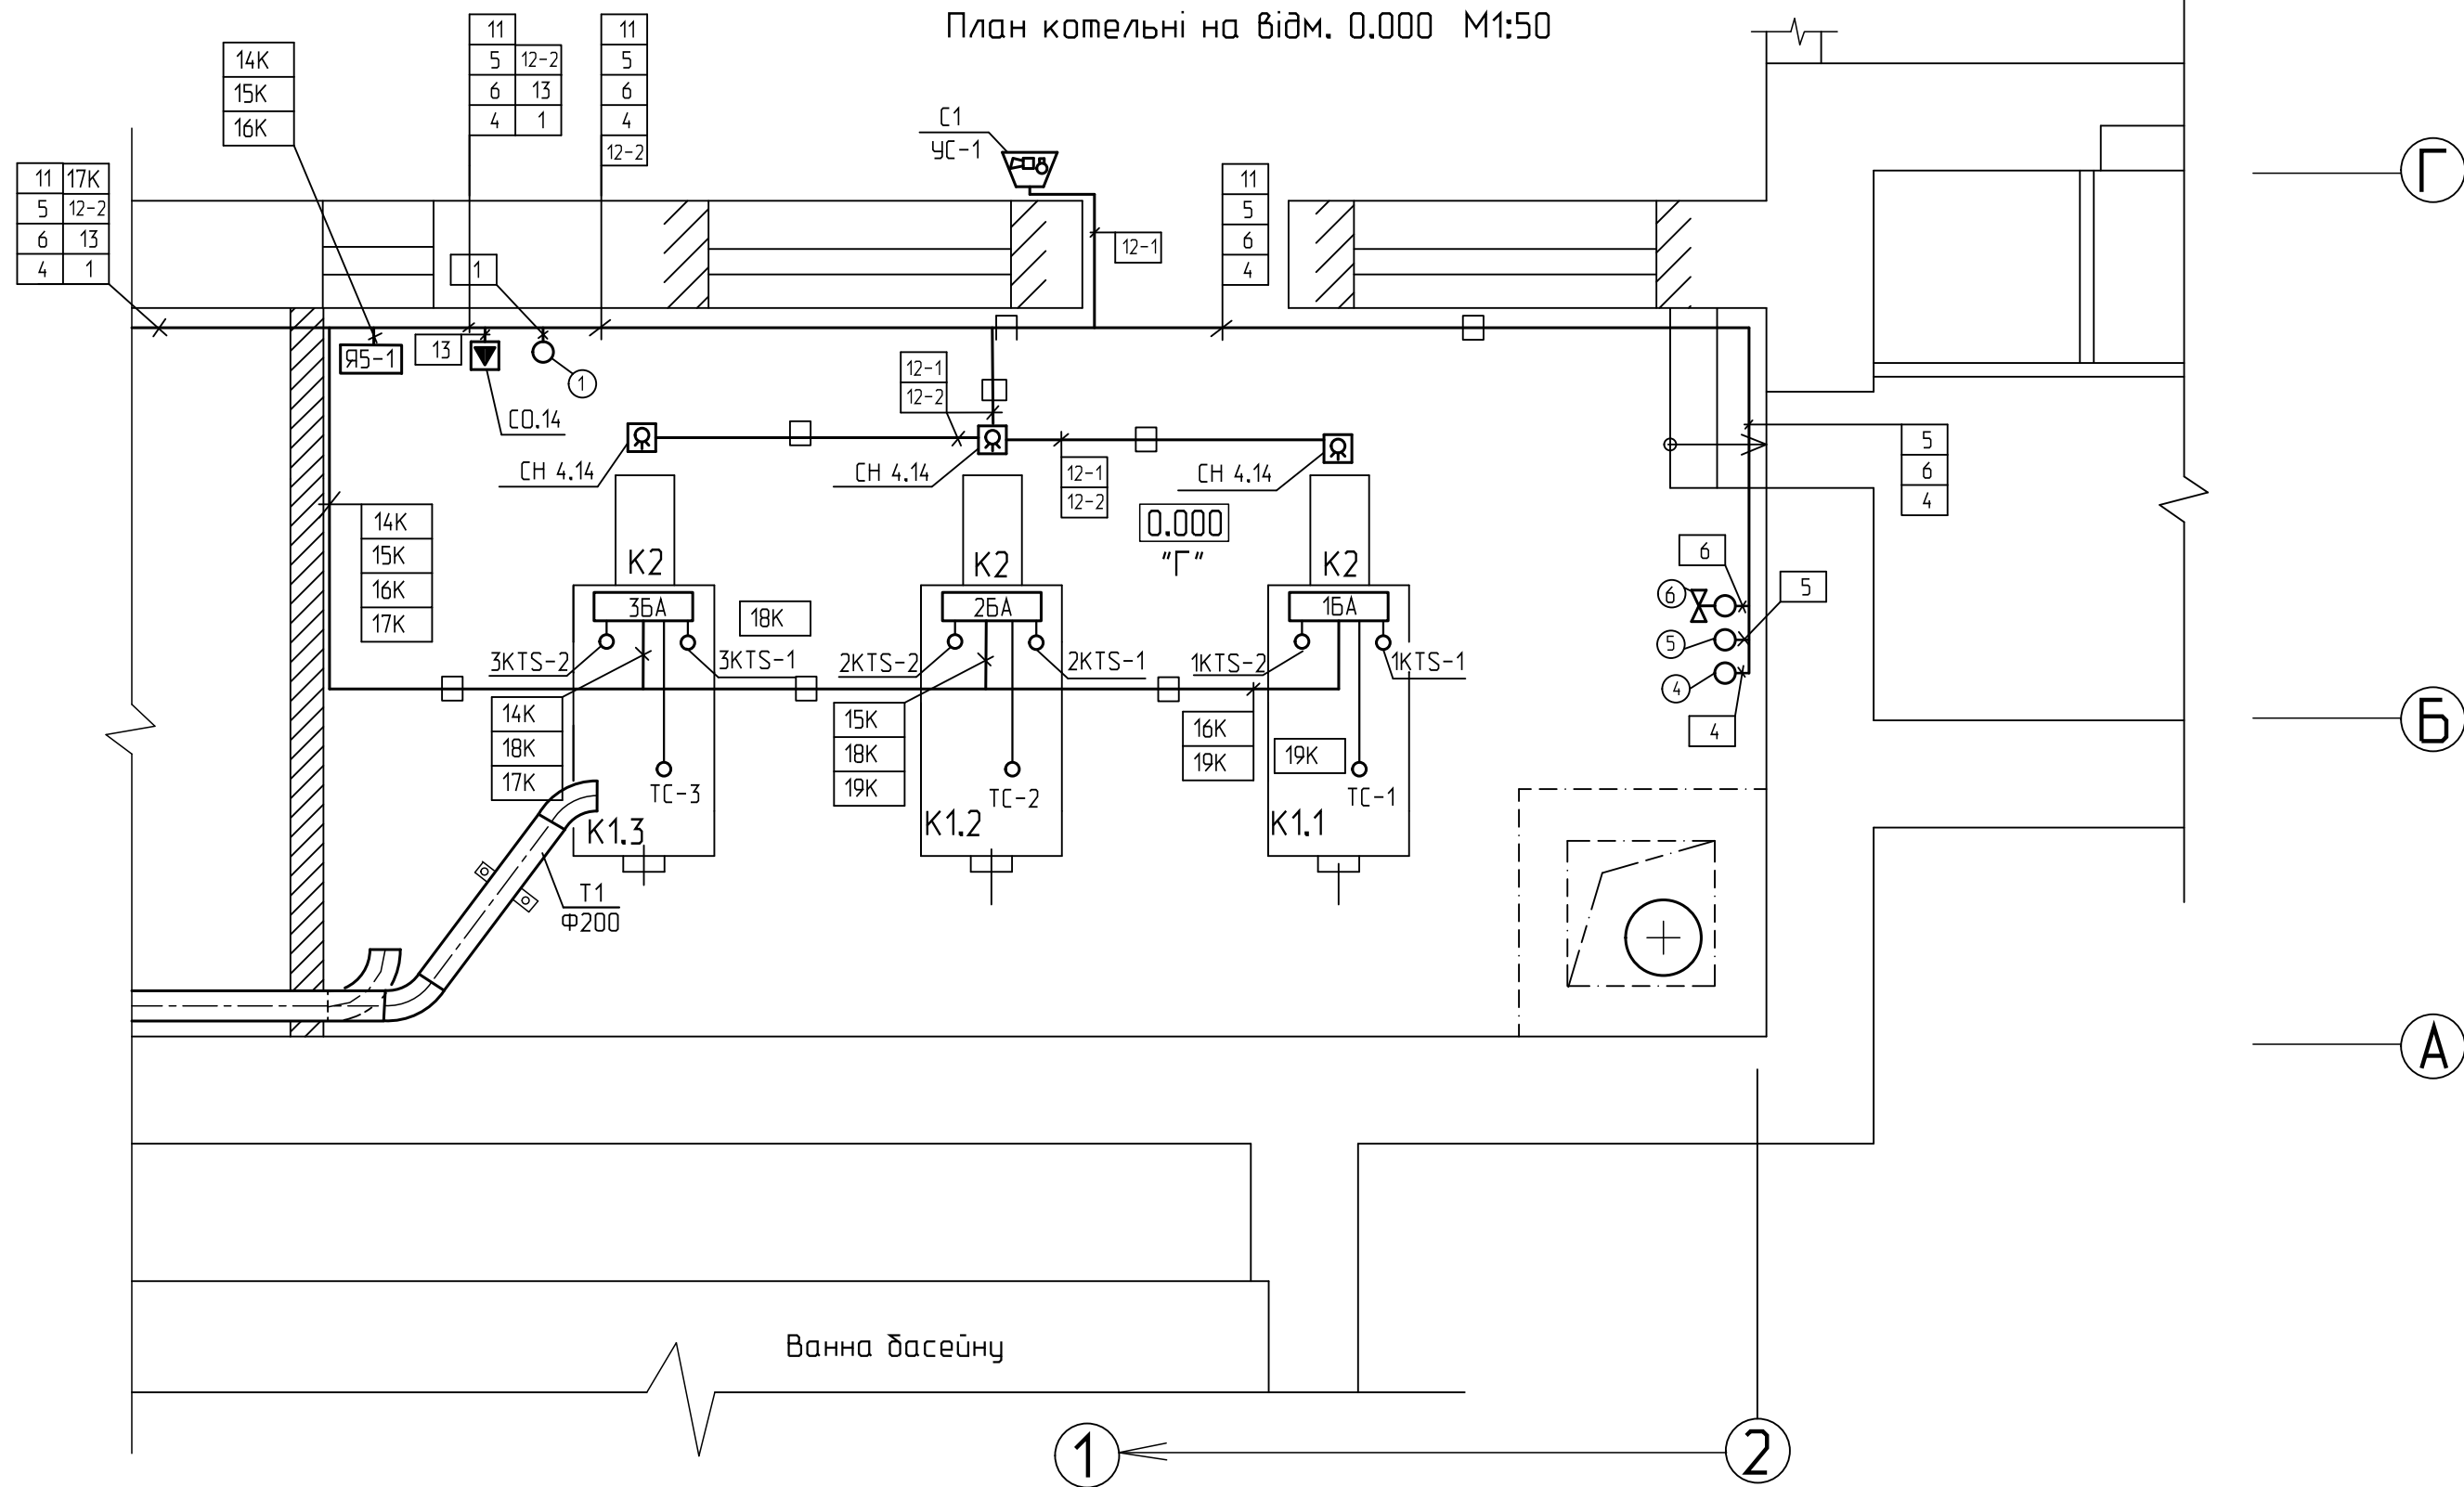

Зам. інв. №	
Підпис і дата	
Інв. № ориг.	

Зм.	Кільк.	Арк.	Ндок.	Підпис.	Дата
ГІП	Дума				
Перевір.	Свобода				
Проект.	Гук				
Н.контроль	Дума				

2703-АТМ		
Капітальний ремонт підвальної котельні в корпусі № 21 Н. У. "Львівська політехніка" по вул. Самчука, 14 в м. Львові		
Капітальний ремонт підвальної котельні в корпусі № 21	Стадія РП	Аркуш 14
План мереж автоматизації (закінчення)	НУ "Львівська політехніка" ПКО "ПОЛІТЕХНІКА" Ліцензія АВ № 192790	