


План котельні на відм. 0.000 М1:50

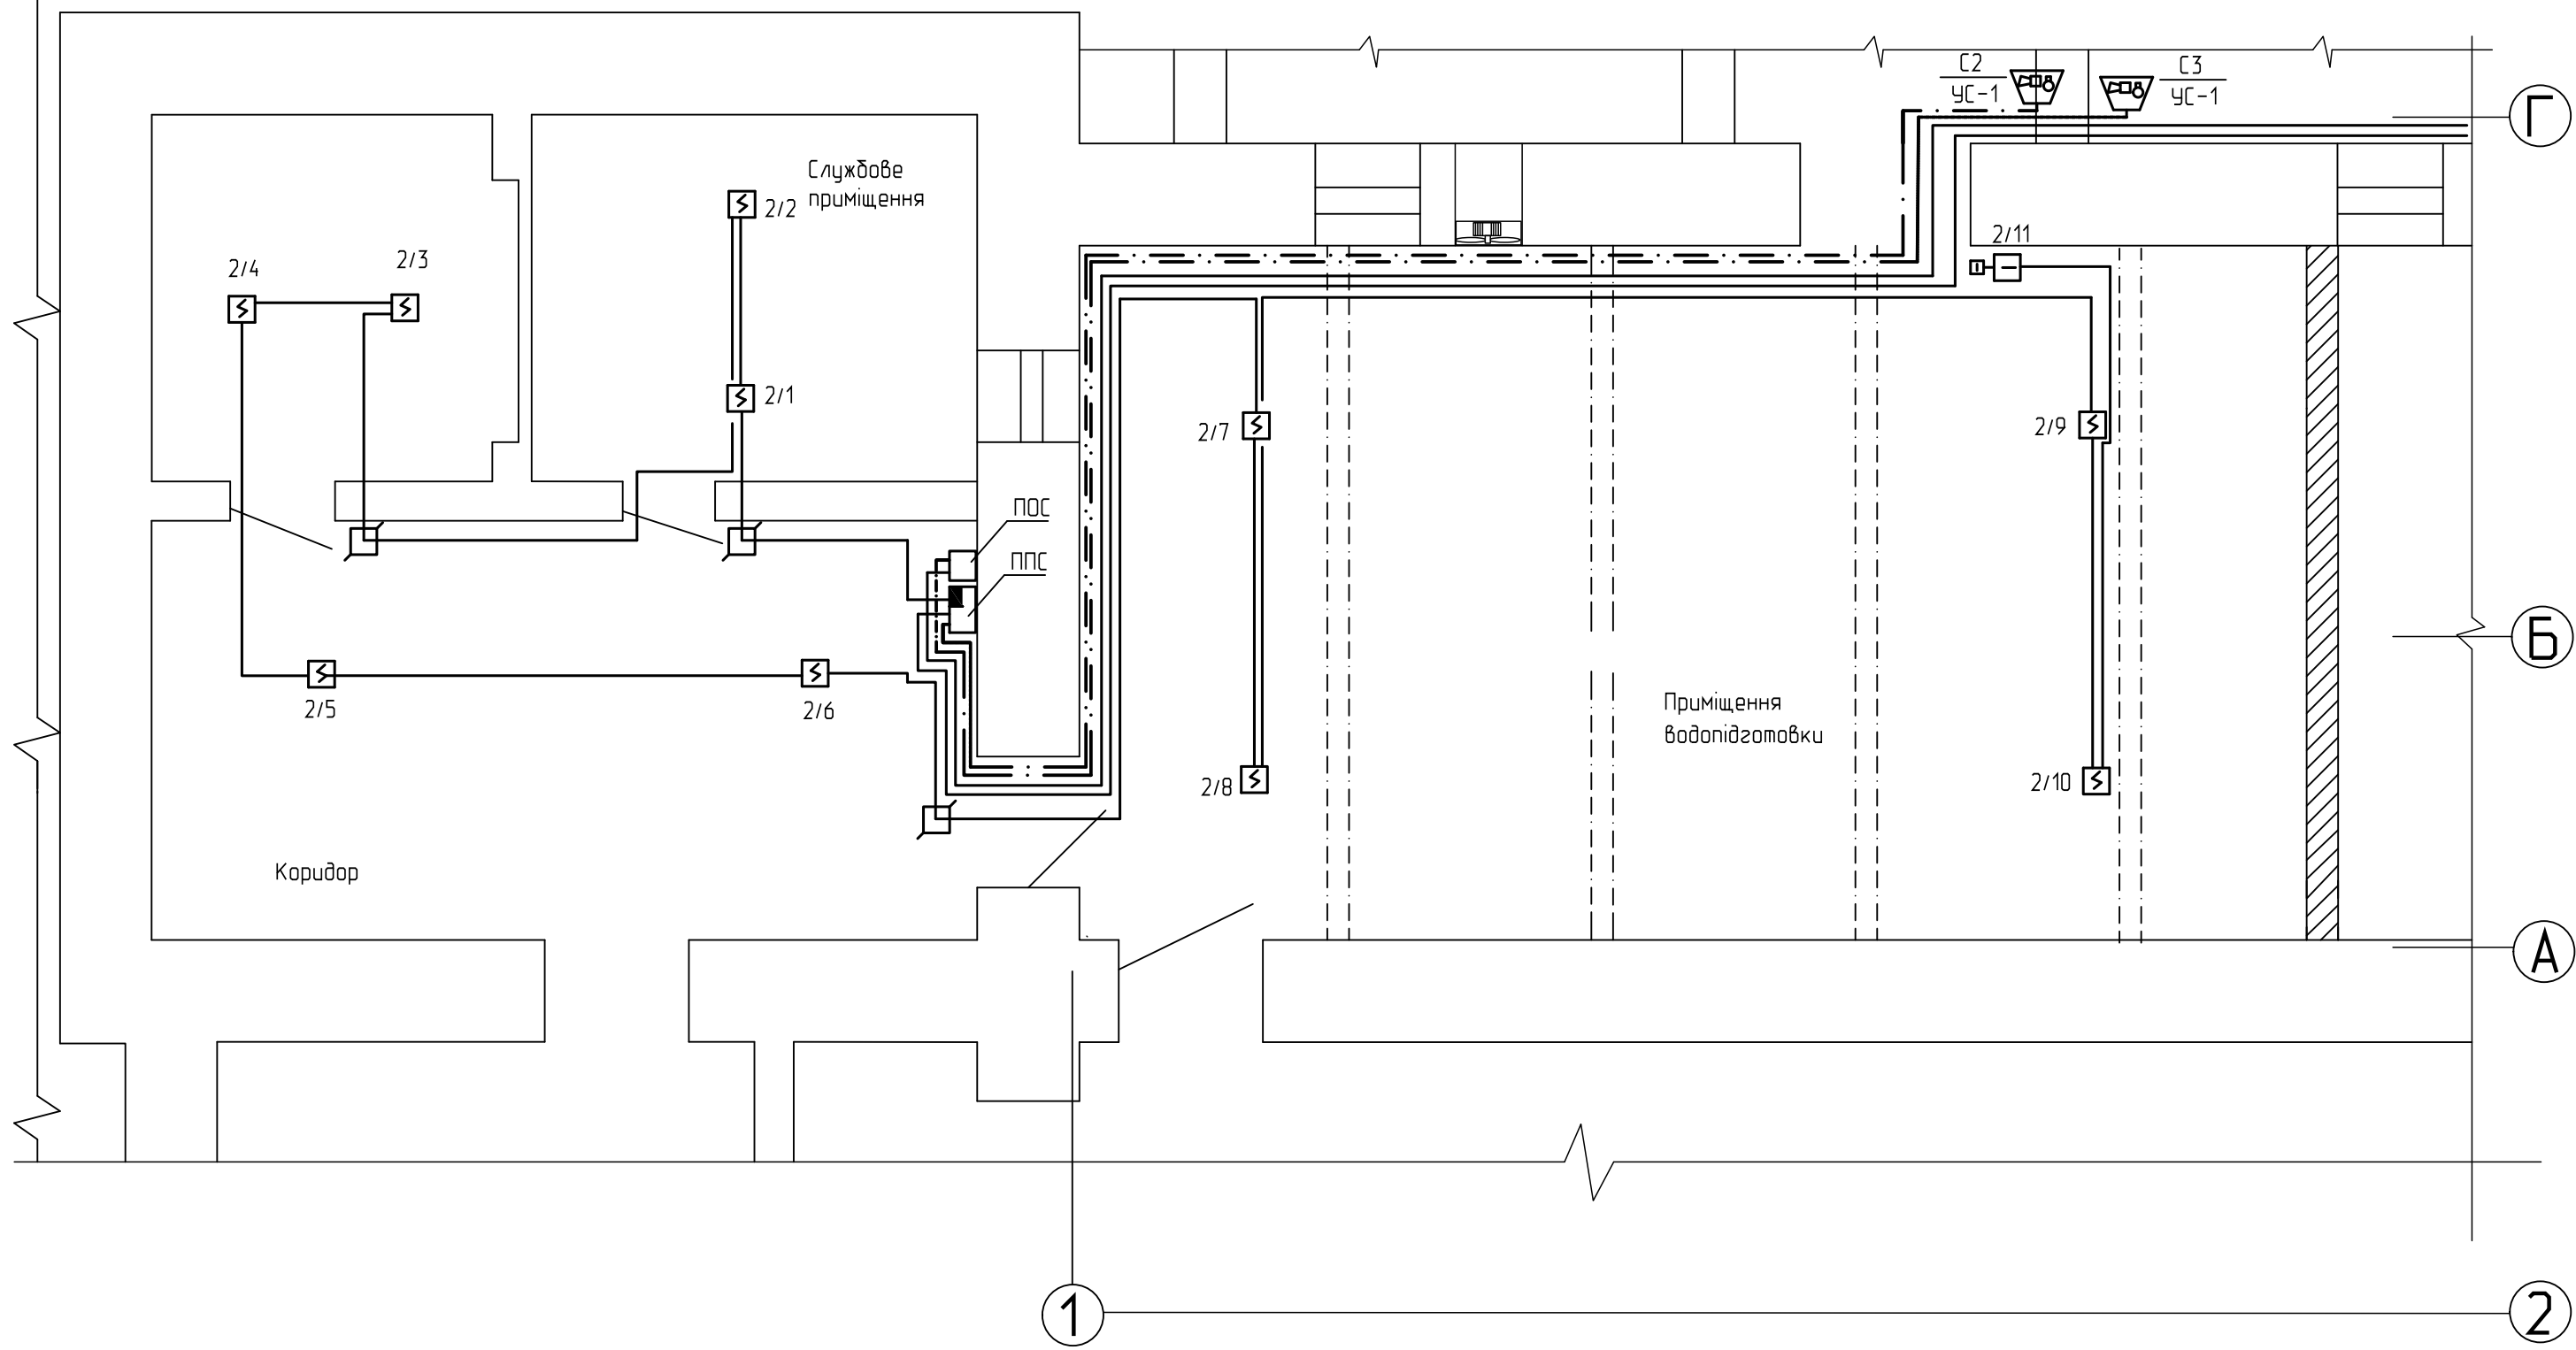

Зам. інв. №	
Підпис і дата	
Інв. № ориг.	

						2703-АТМ		
						Капітальний ремонт підвальної котельні в корпусі № 21 Н. У. "Львівська політехніка" по вул. Самчука, 14 в м. Львові		
Зм.	Кільк.	Арк.	Ндок.	Підпис.	Дата			
						Капітальний ремонт підвальної котельні в корпусі № 21		
						Стадія	Аркуш	Аркушів
						РП	15	
Перевір.	Свобода					План мереж пожежної та охоронної сигналізації (початок)		
Проект.	Гук							
Н.контроль	Дума							
						НУ "Львівська політехніка" ПКО "ПОЛІТЕХНІКА" Ліцензія АВ № 192790		
						Формат А3		

Інв. №