


Фрагмент плану першого поверху М 1:100

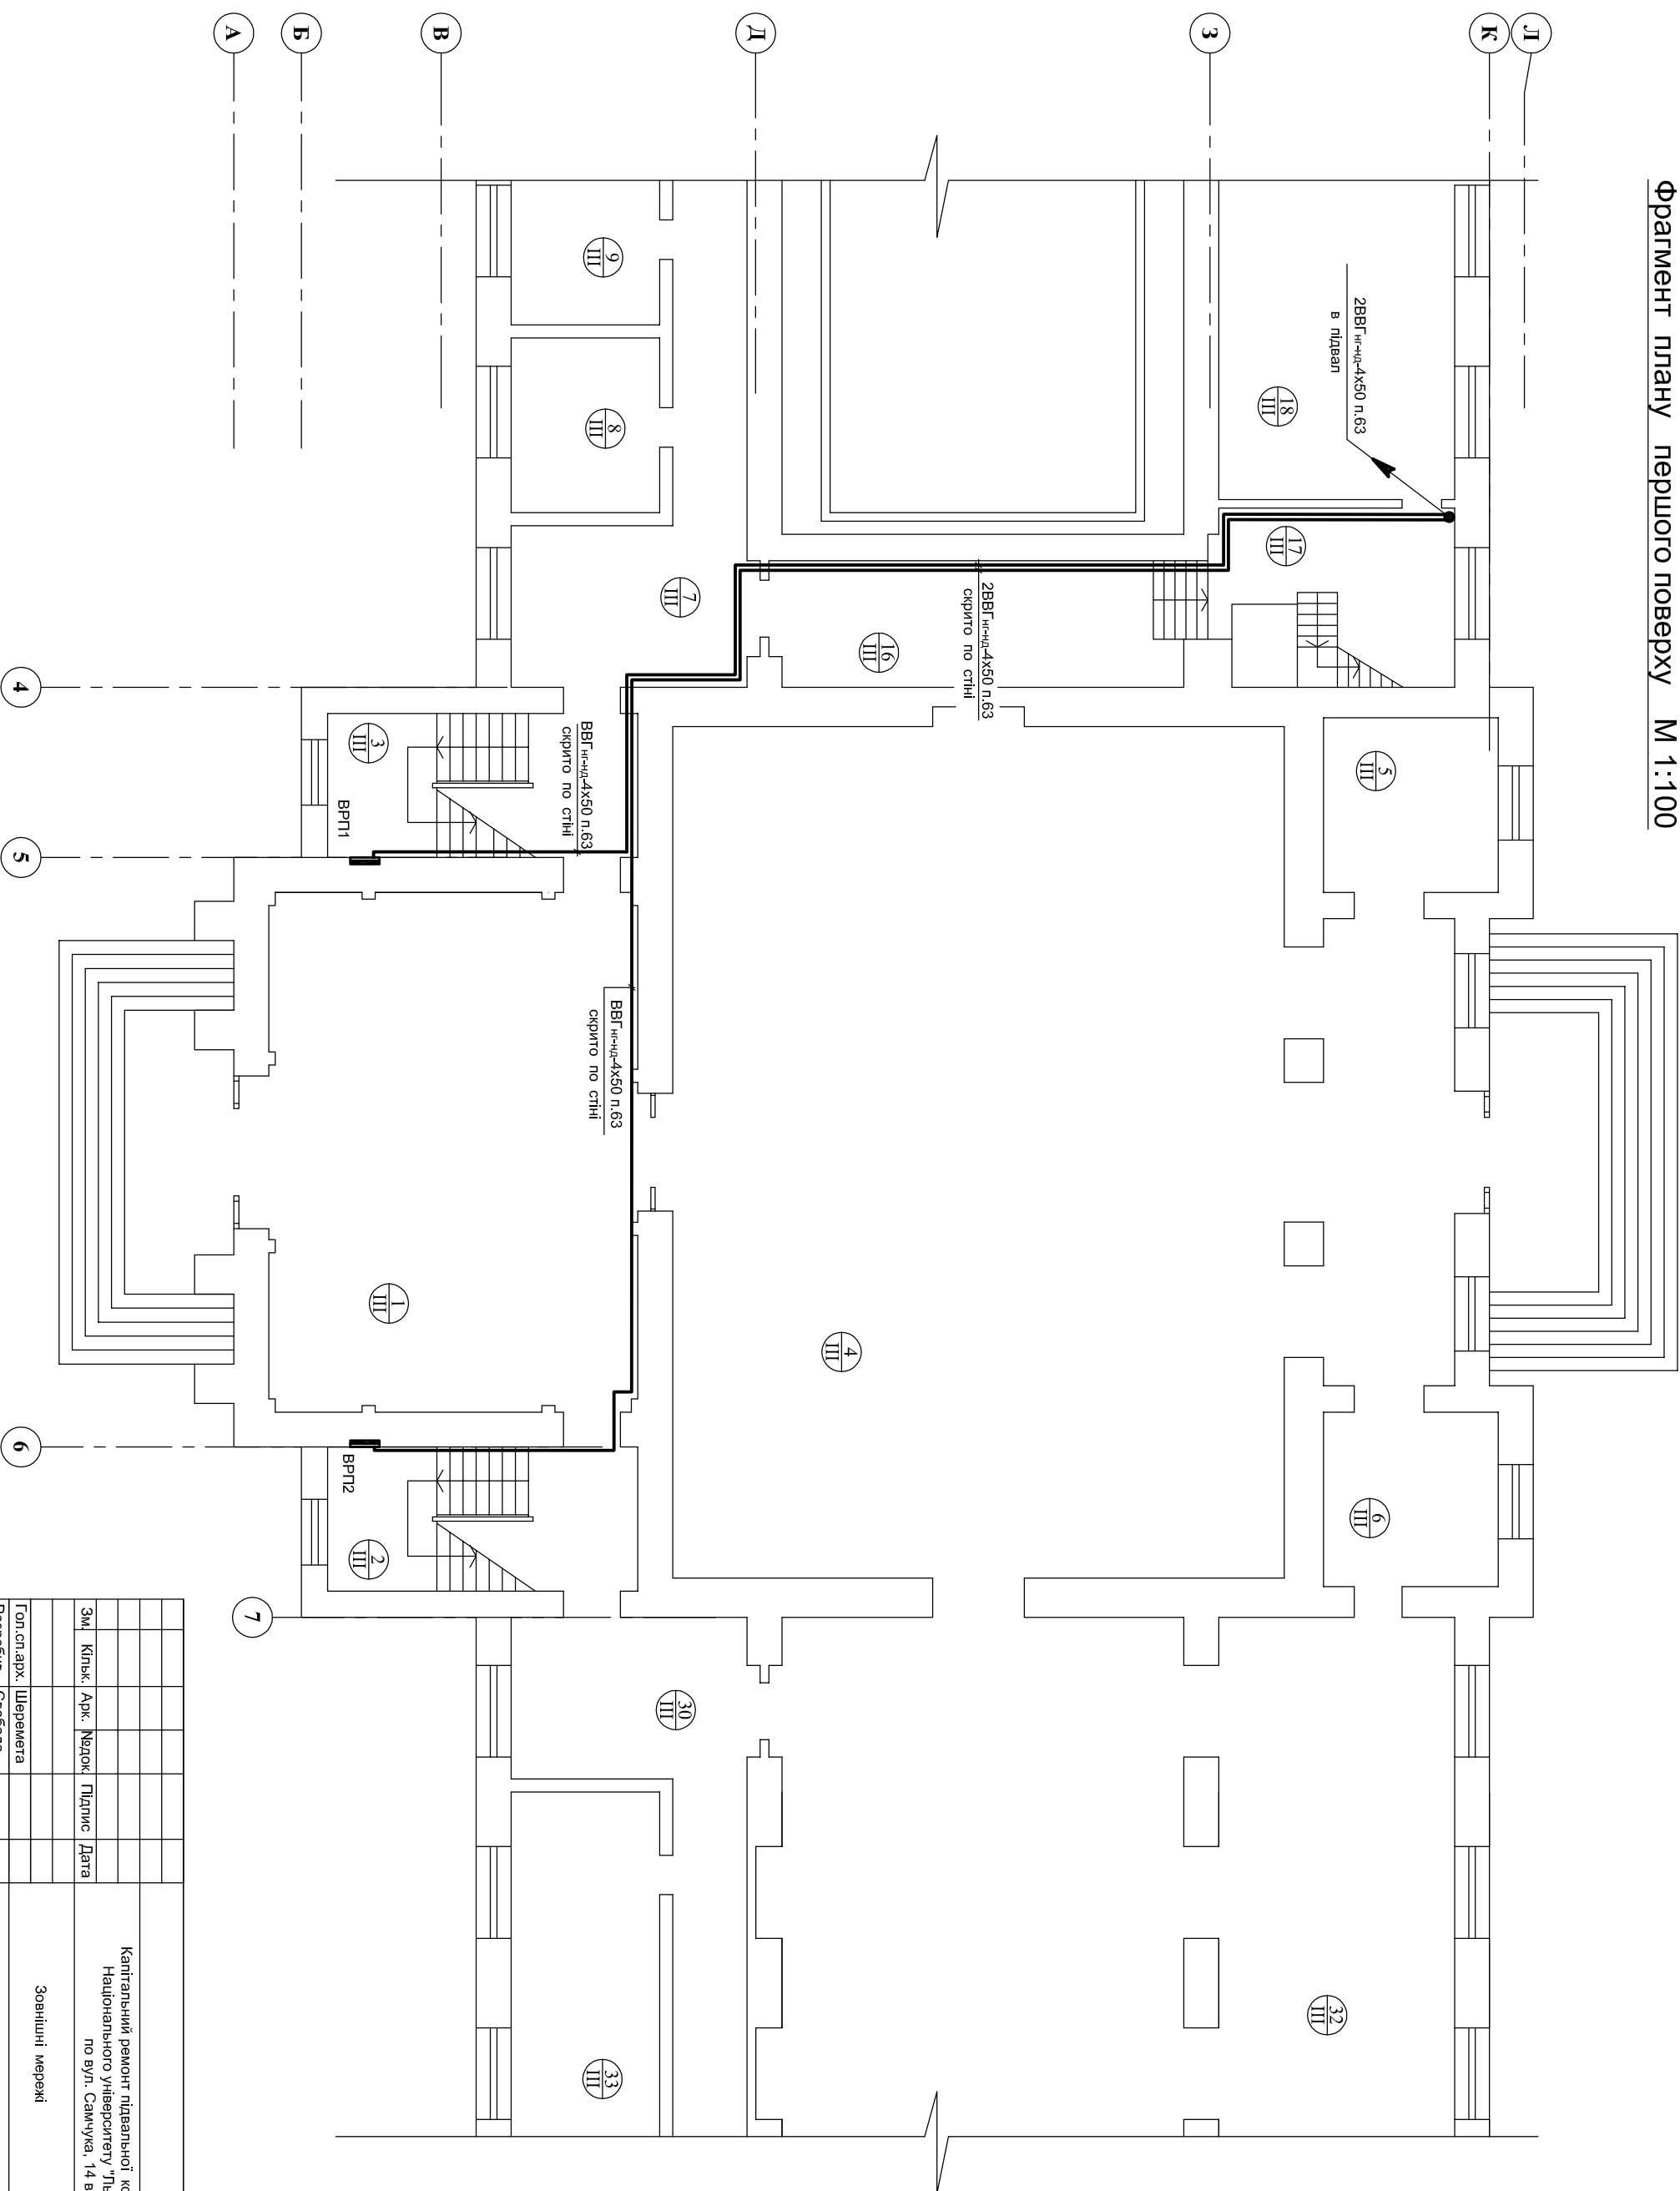

2703-ЕП			
Капітальний ремонт підвальної котельні в корпусі №21 Національного університету "Львівська політехніка" по вул. Самчука, 14 в м. Львові			
Змі	Кліяк	Арх.	Медок
			Підпис
			Дата
Гол. сп. арх.		Шеремета	
Розробив		Свобода	
Н. контр.		Дума	
Зовнішні мережі		Стадія	Аркуш
План траси кабелів по 1 пов..		РП	3
		Аркушів	3
		НУ "Львівська політехніка" ЛКО "Політехніка" Ліцензія АВ N192790	