План котельні м 1:100

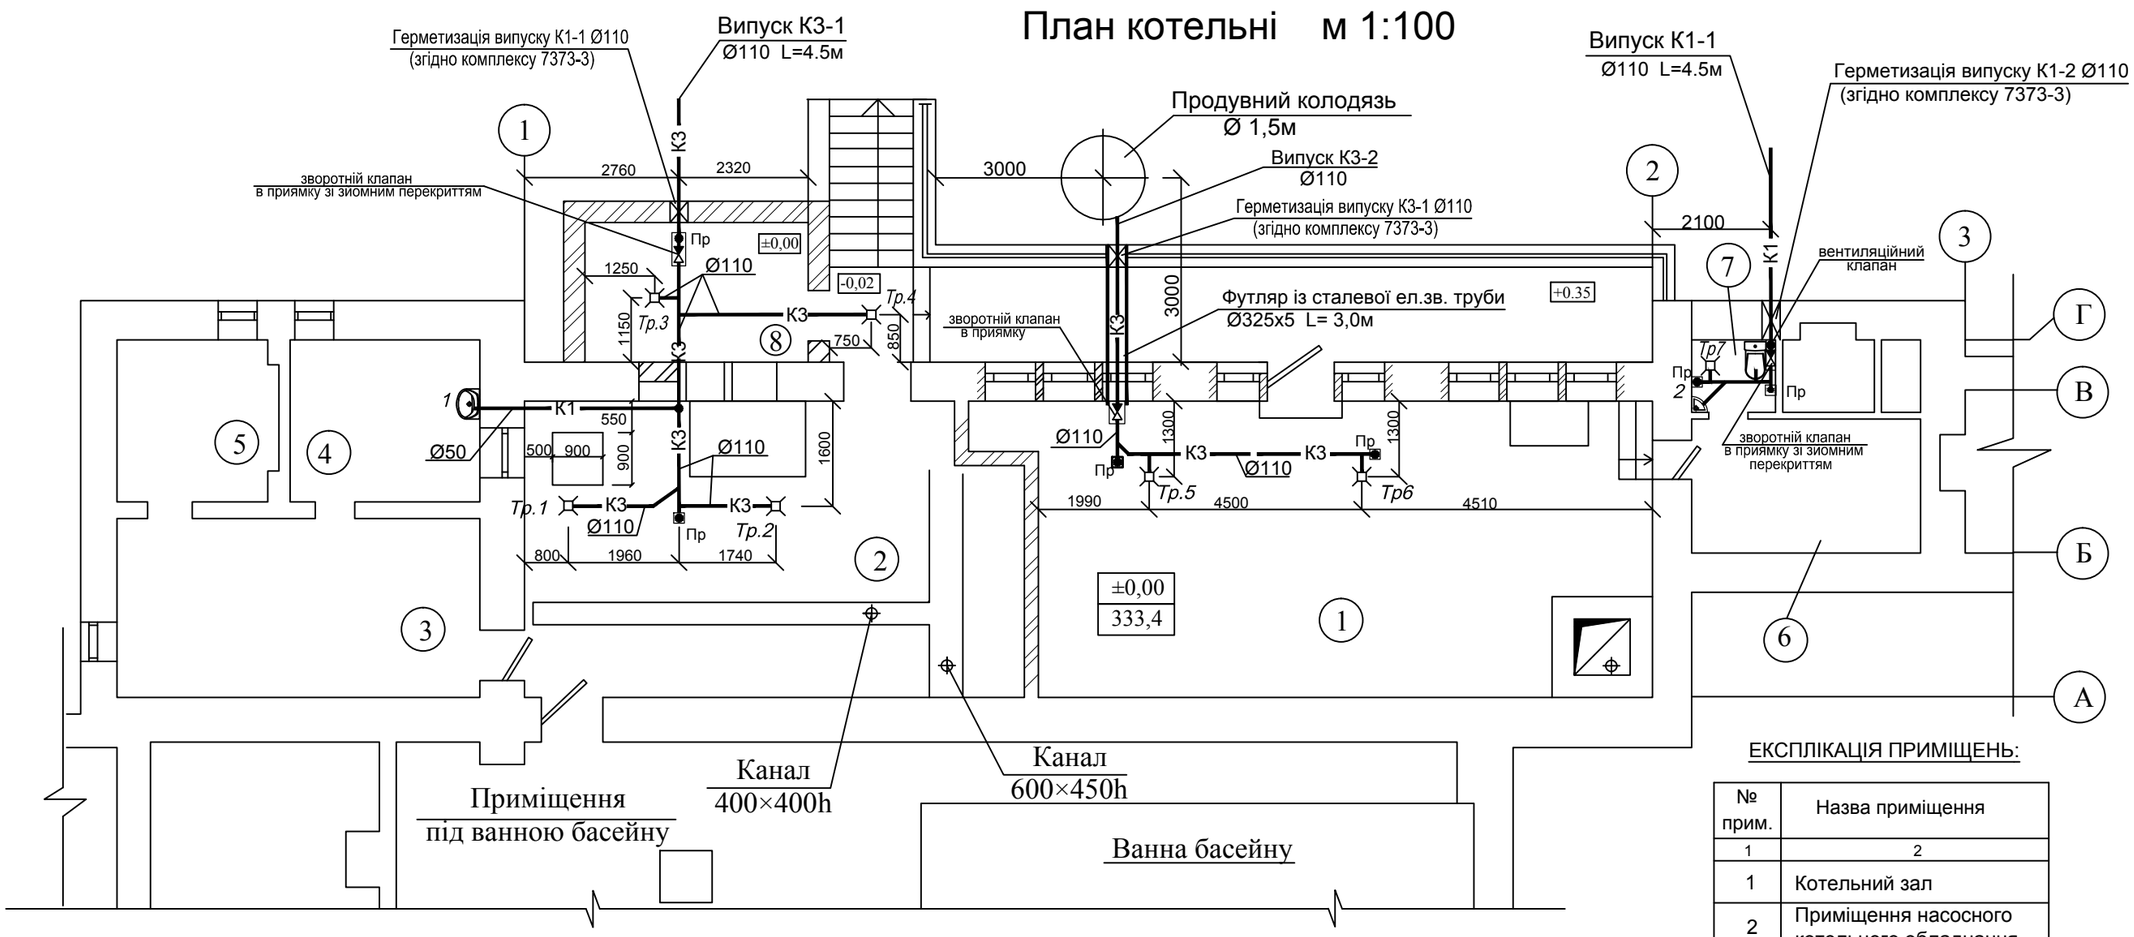

ЕКСПЛІКАЦІЯ ПРИМІЩЕНЬ:

№ прим.	Назва приміщення
1	2
1	Котельний зал
2	Приміщення насосного котельного обладнання
3	Коридор
4	Кімната оператора
5	Майстерня
6	Коридор
7	Санвузол
8	Вентиляційна

Зм	Кільк.	Арк.	№док	Підпис	Дата
Розробив		Беспалюк			
Перевірив		Жайковська			
Н.контр.		Дума			11.10

2703 - ВК

Капітальний ремонт підвальної котельні в корпусі ą21
Національного університету "Львівська політехніка"
по вул. Самчука,14 в м Львові

Капітальний ремонт підвальної котельні в корпусі №21

Стадія	Аркуш	Аркушів
РП	3	

План котельні з мережами каналізації

НУ "Львівська політехніка"
ПКО "ПОЛІТЕХНІКА"
ліцензія АВ № 192790

Зам.інв.№
Підпис і дата
Інв.№ ориг