Схема системи опалення котельні

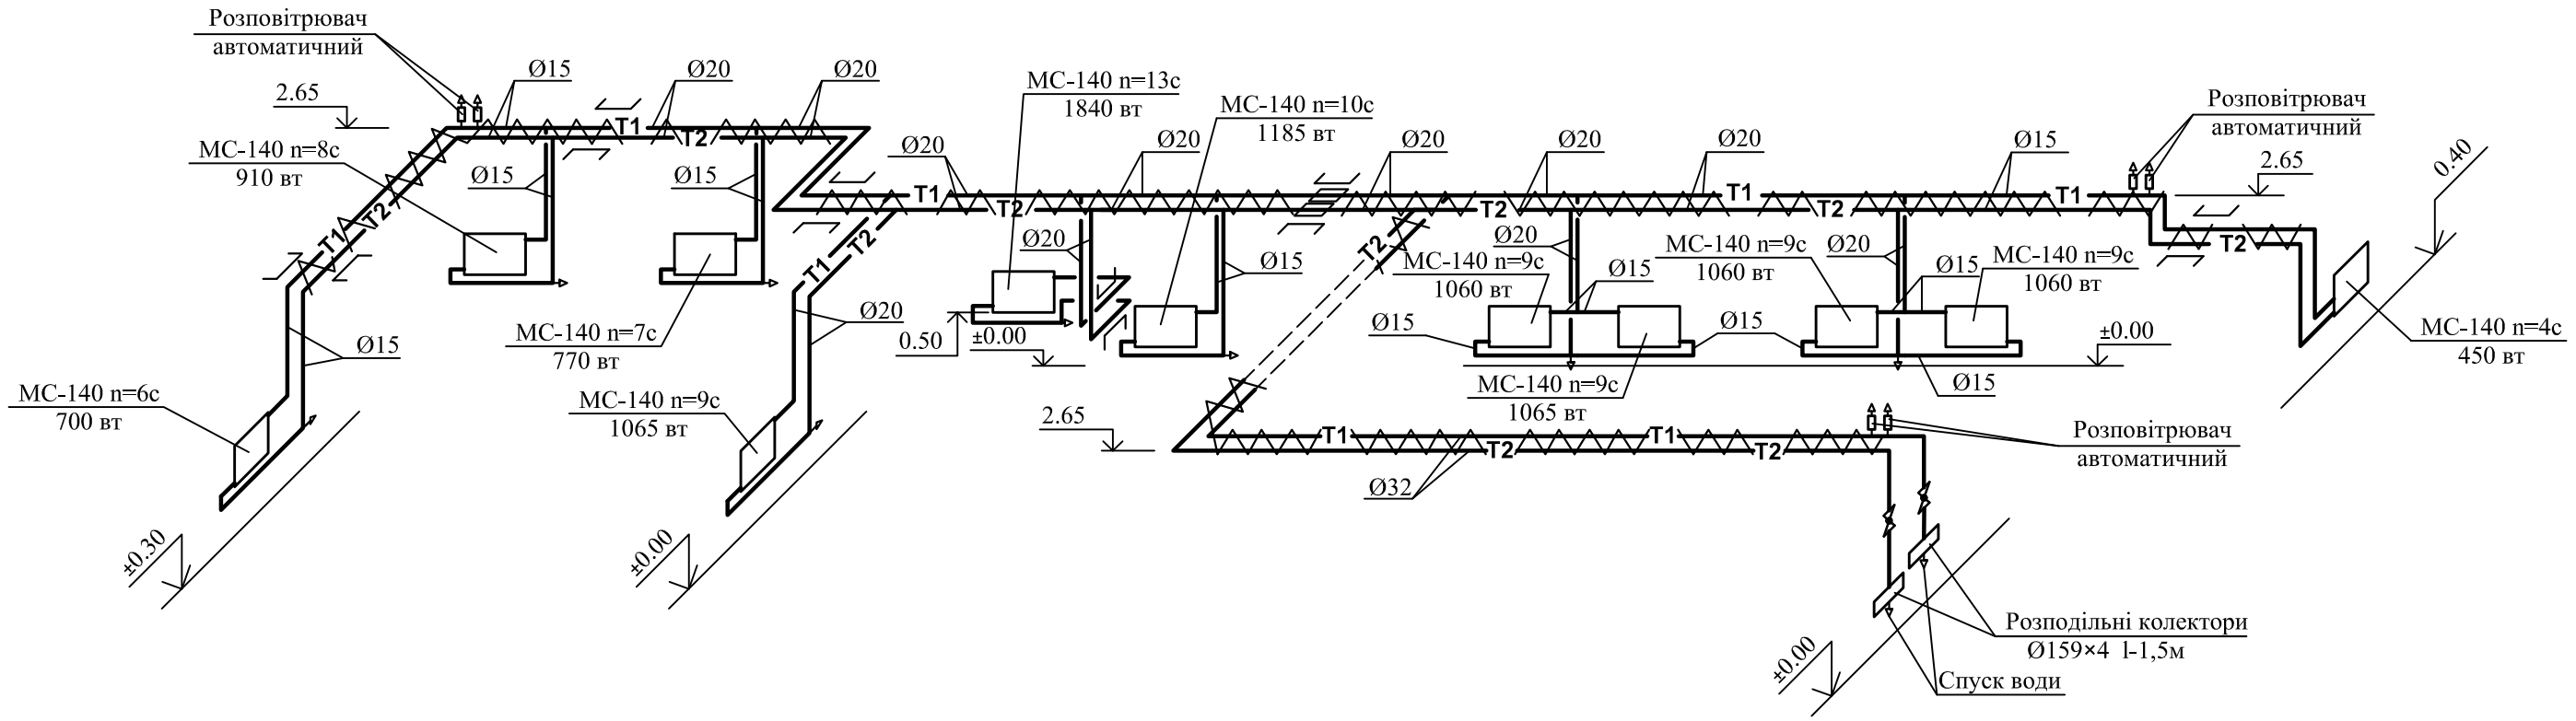

Радіаторний вузол

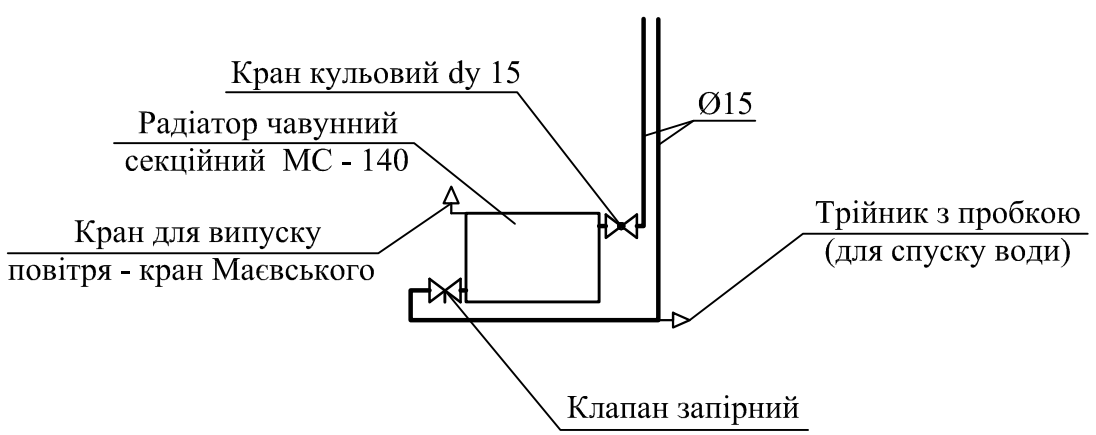

Примітки:

1. Загальні дані та пояснення до проекту див. арк. ОВ -1
2. План опалення котельні див. арк. ОВ - 2.
3. Трубопроводи в місцях перетину внутрішніх стін та перегородок прокладати в металевих футлярах з заробкою зазорів негорючими матеріалами.
4. Трубопроводи прокладати з врахуванням будівельних конструкцій та інженерних комунікацій.

Зам.інв.№

Підпис і дата

Інв.№ ориг

Зм.	К-сть	Арк.	№ док.	Підпис	Дата	2703-ОВ			
						Капітальний ремонт підвальної котельні в корпусі №21 національного університету "Львівська політехніка" по вул. Самчука, 14 у м. Львові			
						Капітальний ремонт підвальної котельні в корпусі №21	Стадія	Аркуш	Аркушів
ГІП		Дума О.					РП	3	6
Проект		Бутель М.				Схема системи опалення котельні	НУ "Львівська політехніка" ПКО "Політехніка" Ліцензія АВ N192790		
Перевірив		Снитіна В.							
Н. контр		Дума О.							