В1; Т3

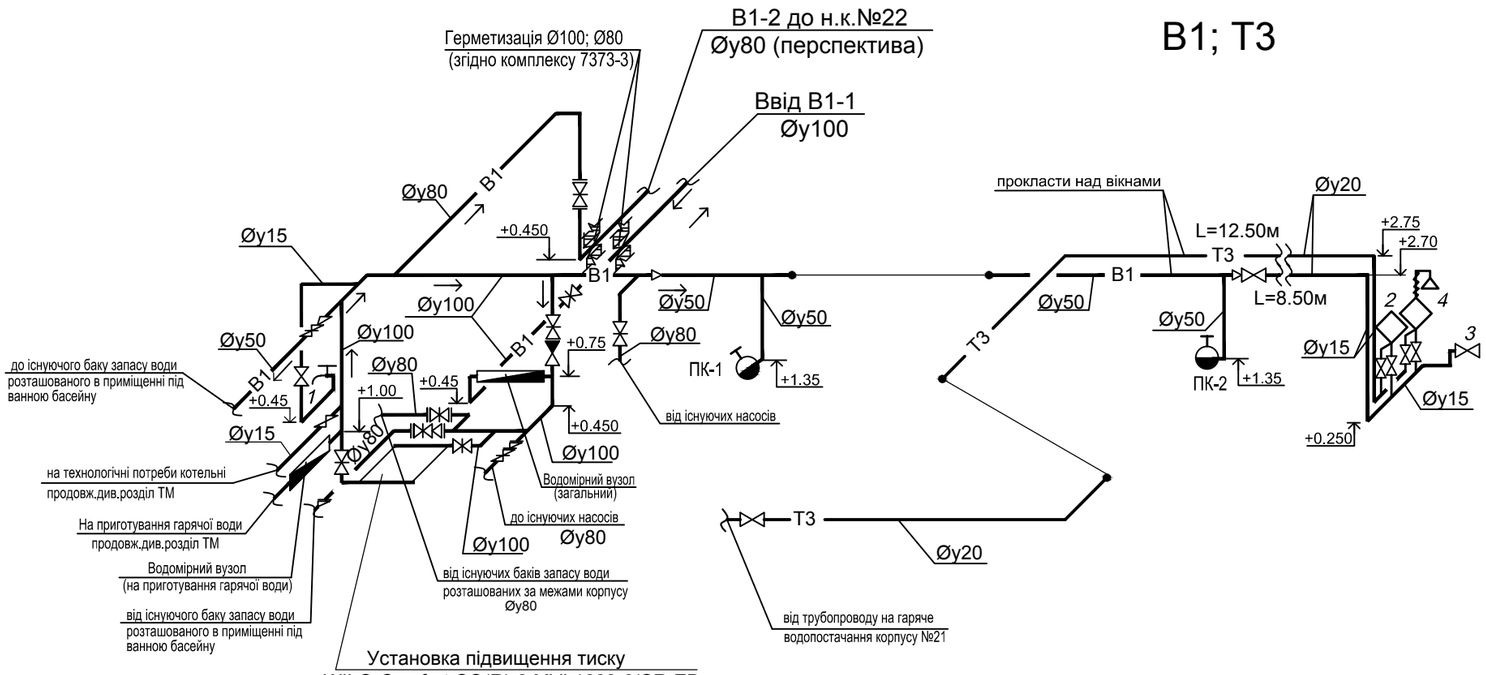

К1

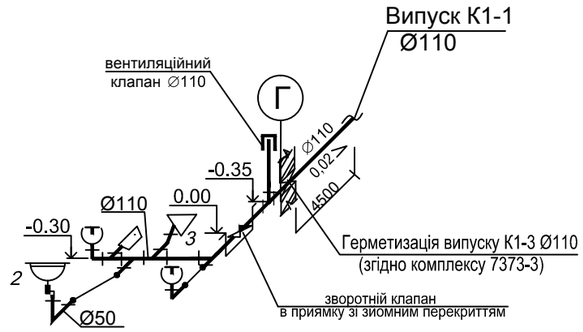

К3

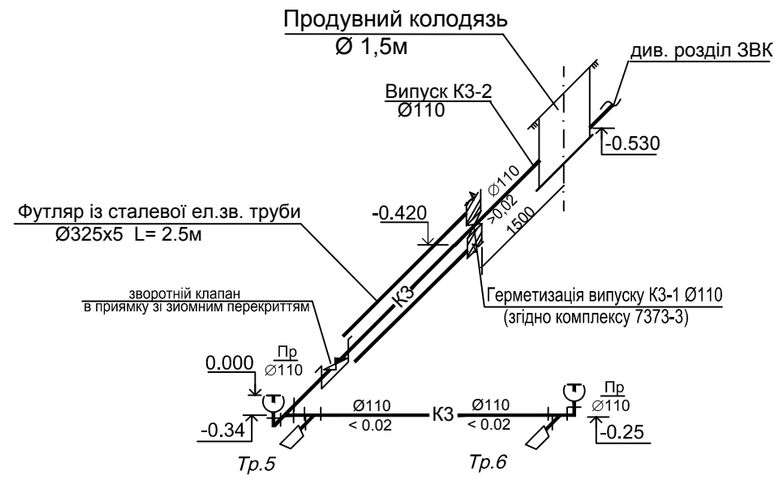

К3

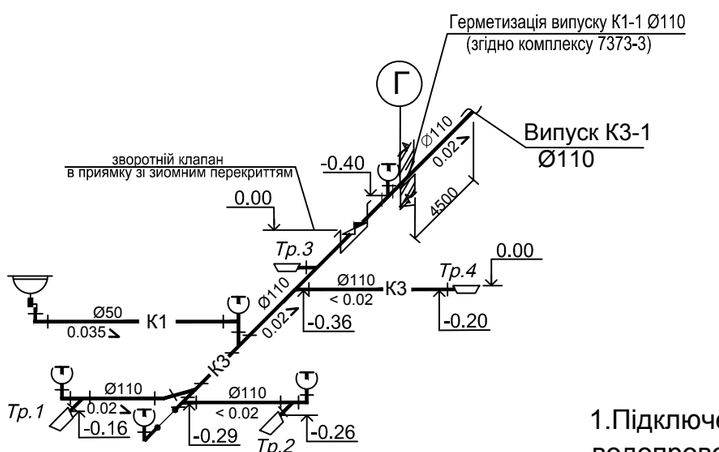

1.Підключення до існуючих мереж водопроводу холодної та гарячої води виконати по місцю.

Зм	Кільк.	Арк.	№док	Підпис	Дата
Розробив		Беспалюк			
Перевірив		Жайковська			
Н.контр.		Дума			11.10

2703 - ВК

Капітальний ремонт підвальної котельні в корпусі ą21
Національного університету "Львівська політехніка"
по вул. Самчука,14 в м Львові

Капітальний ремонт підвальної котельні в корпусі №21

Стадія	Аркуш	Аркушів
РП	4	

Схеми систем В1;Т3; К1; К3.

НУ "Львівська політехніка"
ПКО "ПОЛІТЕХНІКА"
ліцензія АВ № 192790

Зам. Інв.№
Підпис і дата
Інв. № ориг.