Погоджено:

Головний інженер
УЕГГ м. Львова ВАТ "Львівгаз" **І. П. Павлів**

Затверджено:

Голова технічної ради
ВАТ "Львівгаз" **Р. Г. Чайковський**

Схема газопроводів котельні

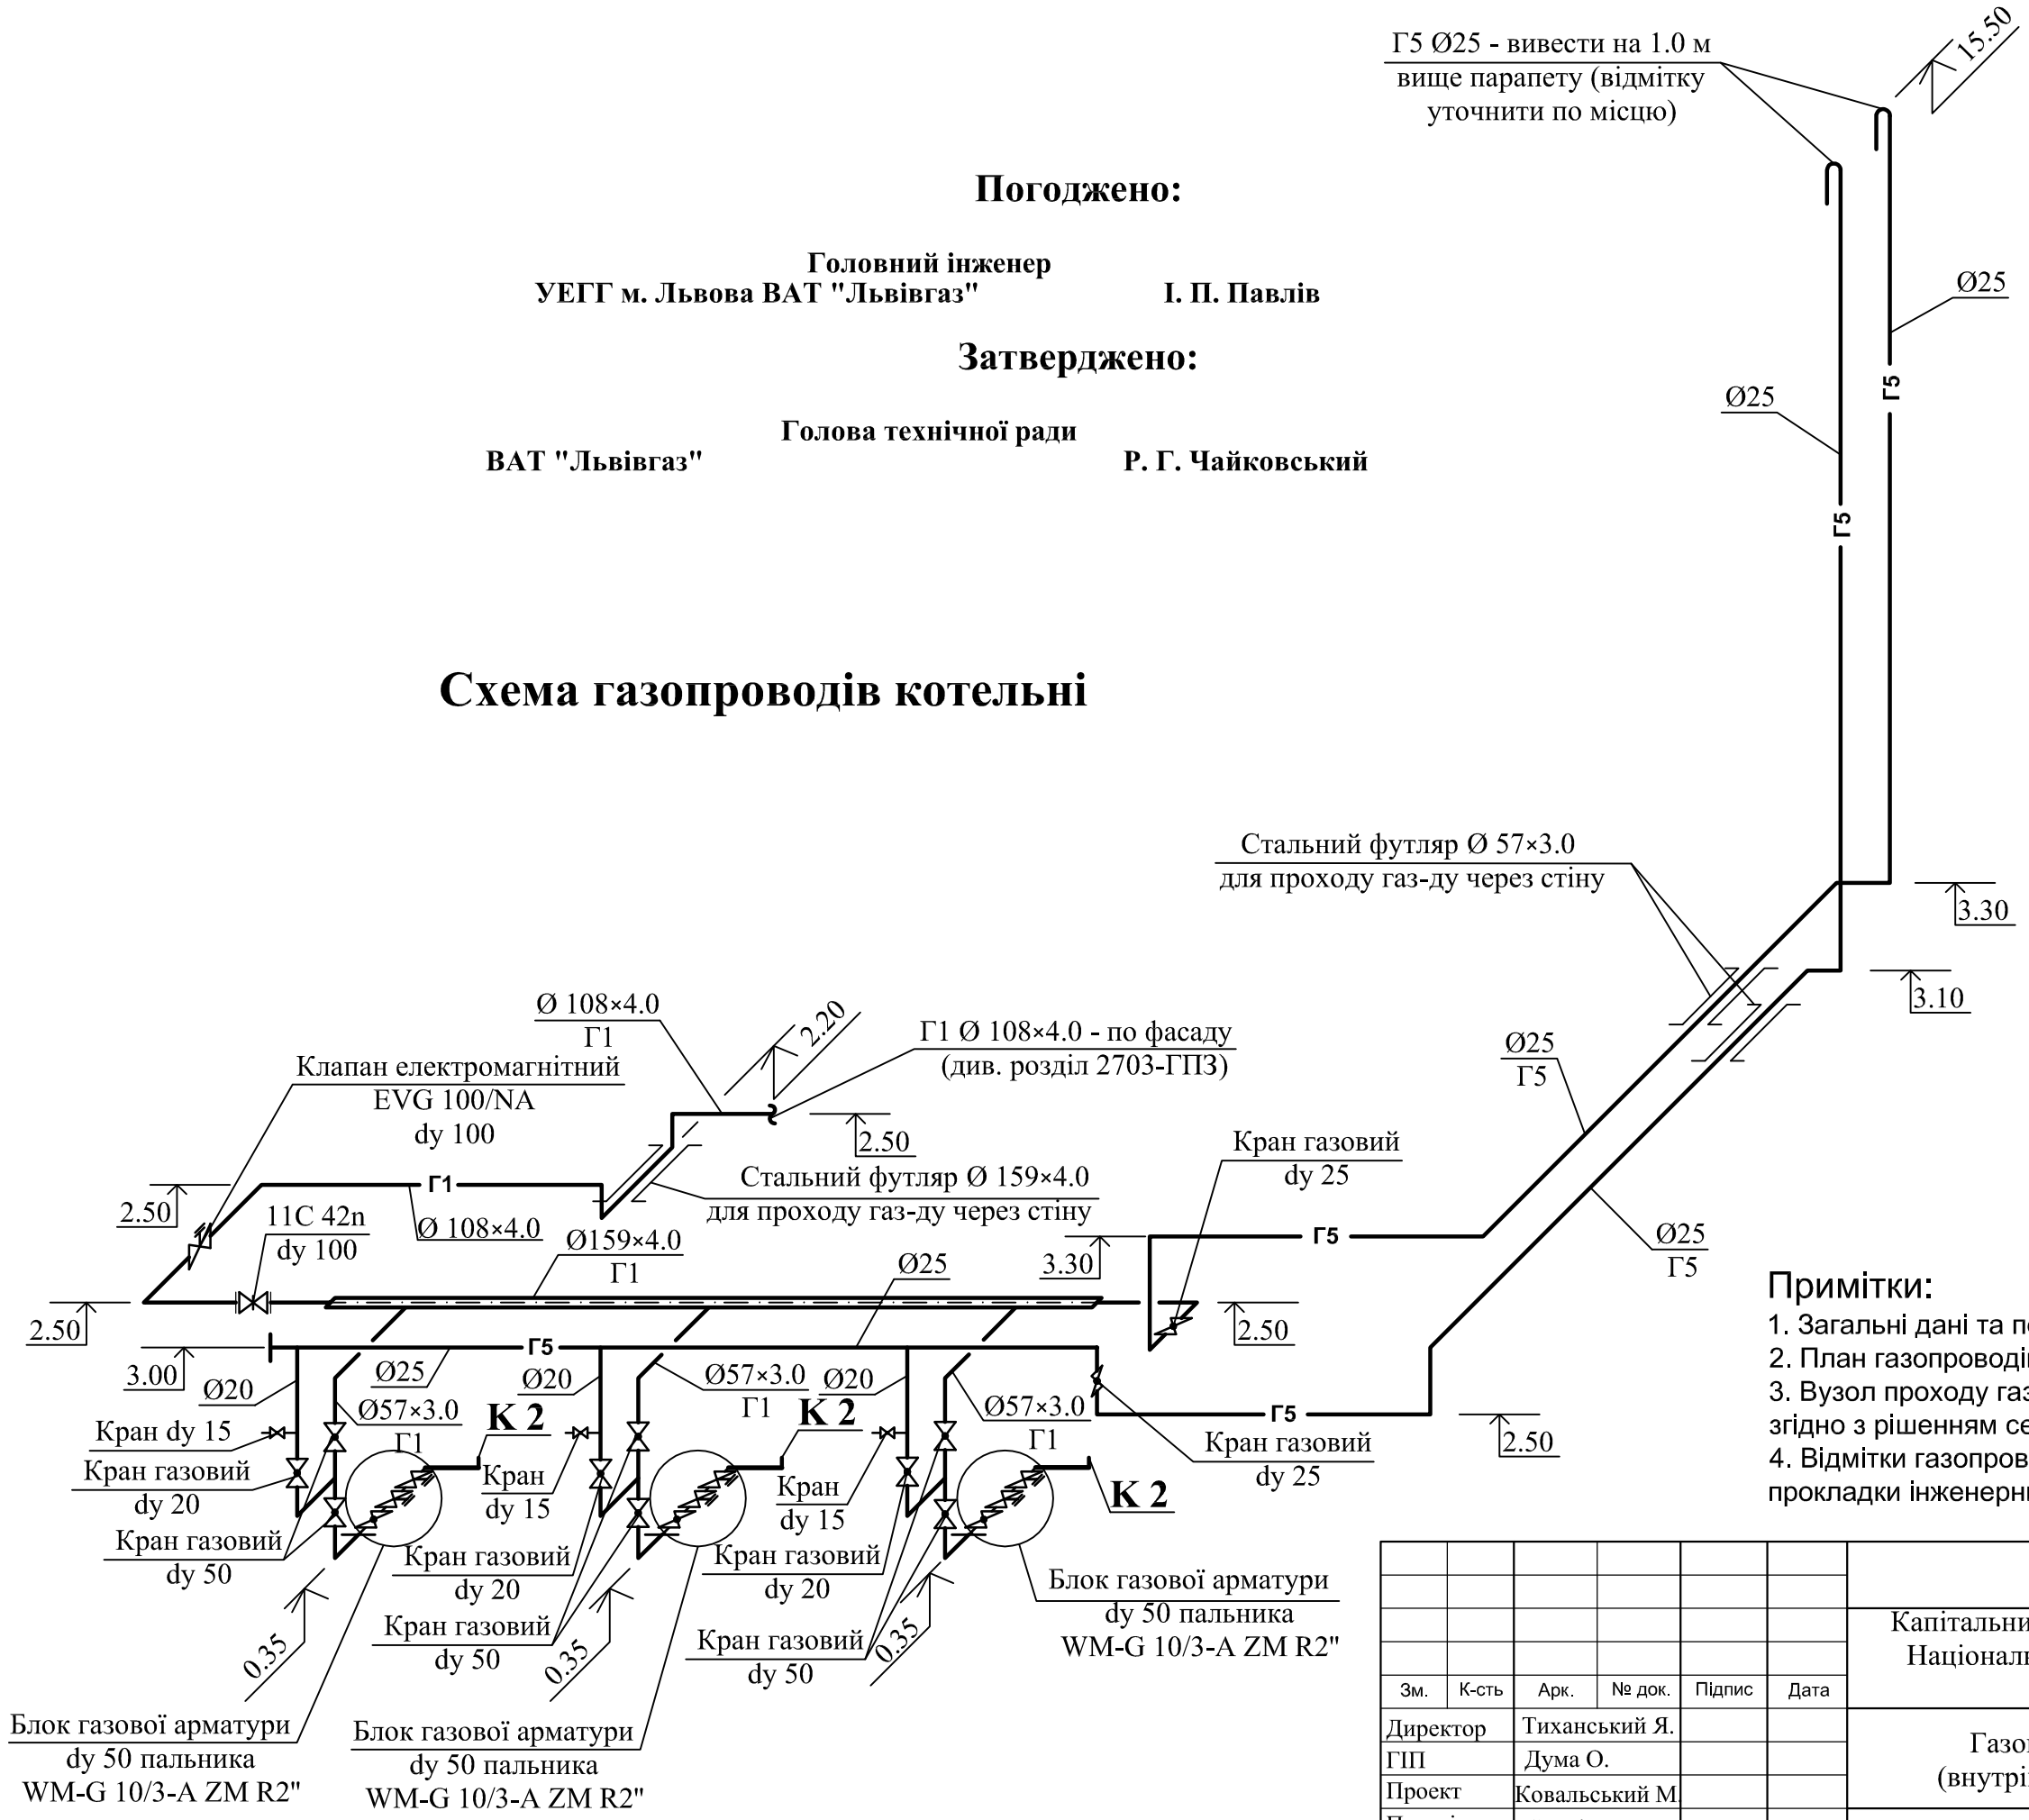

Примітки:

1. Загальні дані та пояснення до проекту див. арк. ГПВ -1,2
2. План газопроводів котельного залу див. арк. ГПВ-3
3. Вузол проходу газопроводів через зовнішні стіни виконати згідно з рішенням сер. 5.905-15, вип. 1
4. Відмітки газопроводів уточнити по місцю з врахуванням прокладки інженерних комунікацій.

Зам.інв.№	Підпис і дата	Інв.№ ориг

Зм.	К-сть	Арк.	№ док.	Підпис	Дата
Директор		Тиханський Я.			
ГІП		Дума О.			
Проект		Ковальський М			
Перевірив		Снитіна В.			
Н. контр		Дума О.			

2703-ГПВ

Капітальний ремонт підвальної котельні в корпусі №21 Національного університету "Львівська політехніка" по вул. Самчука, 14 у м. Львові

	Стадія	Аркуш	Аркушів
Газопостачання (внутрішні пристрої)	РП	5	5
Схема газопроводів котельні	*НУ "Львівська політехніка" ПКО "Політехніка" Ліцензія АВ N192790*		