


T11 Подаючий трубопровід від колектора поз. K14

T12 Зворотний трубопровід до колектора поз. K15

T11 Подаючий трубопровід в існуючу систему опалення корпусу № 21

T12 Зворотний трубопровід від існуючої системи опалення корпусу № 21

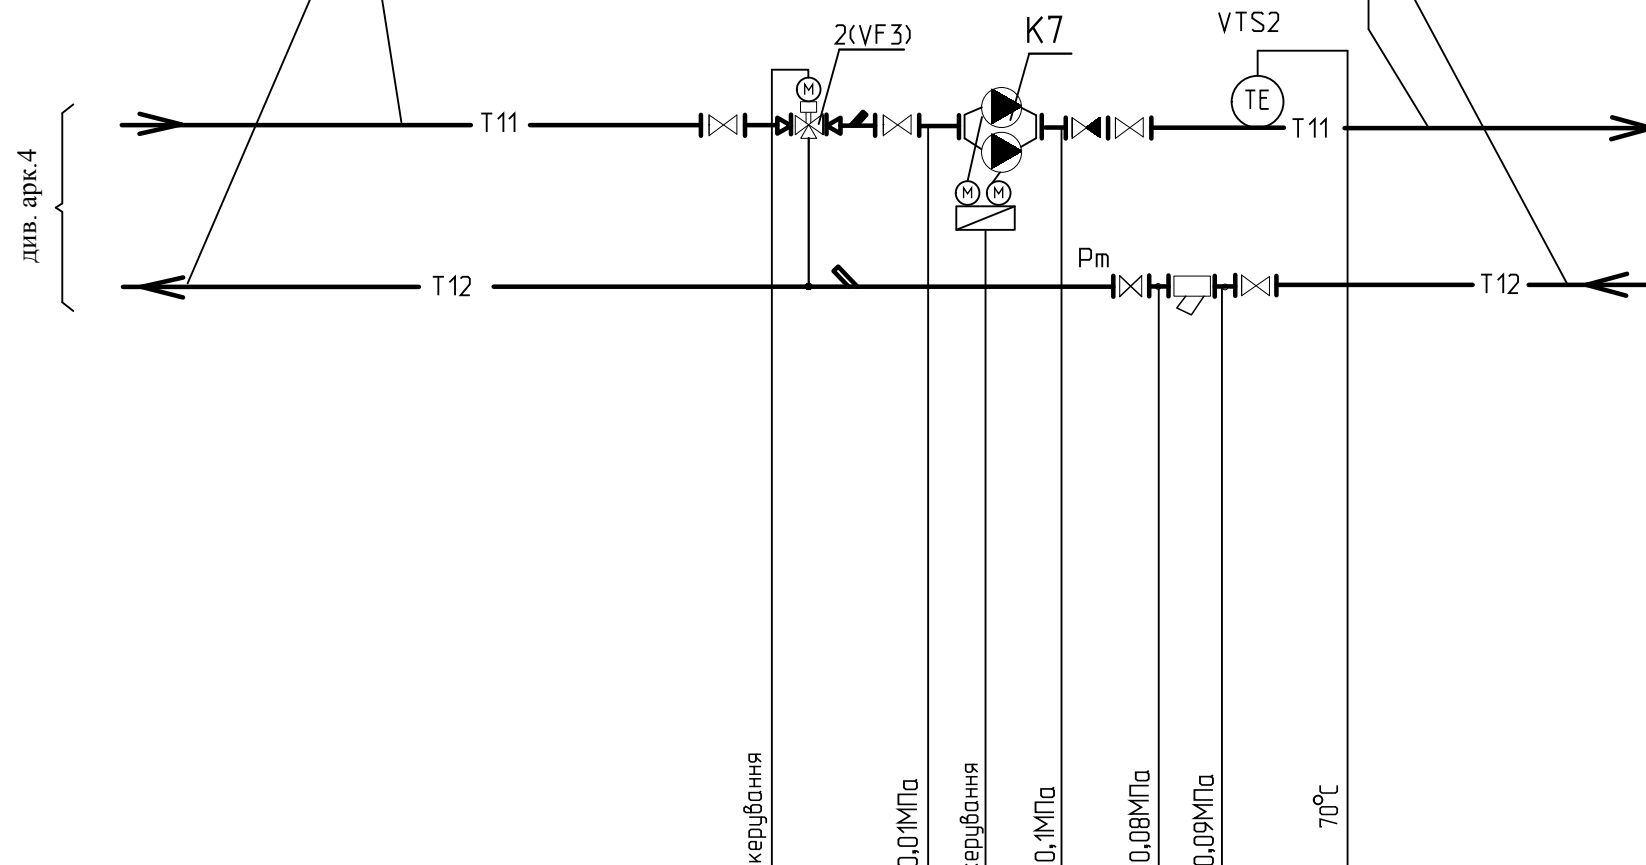

див. арк. 4

керування

0,01МПа

керування


0,1МПа

0,08МПа

0,09МПа

70°C

Прилади за місцем

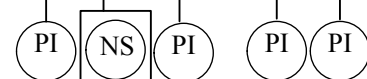

Каскадний контролер "Vitotronic 300-K" (тип MW2)

Я5-3 "EM.EO"

ПРИМІТКИ:

"ГПВ" -прилади,враховані в розділі "ГПВ".
 "EM.EO" - прилади,враховані в розділі "EM.EO".

Інв. N ориг.	Підпис і дата	Зам. інв. N

Зм.	Кільк.	Арк.	Ндок.	Підпис	Дата

2703-АТМ

Капітальний ремонт підвальної котельні в корпусі № 21
 Н. У. "Львівська політехніка" по вул. Самчука, 14 в м. Львові

Капітальний ремонт підвальної котельні в корпусі № 21	Стадія	Аркуш	Аркушів
	РП	6	

Схема функціональна автоматизації (продовження)
 НУ "Львівська політехніка"
 ПК "ПОЛІТЕХНІКА"
 Ліцензія АА № 557476