


План котельні на відм. 0.000 М1:50

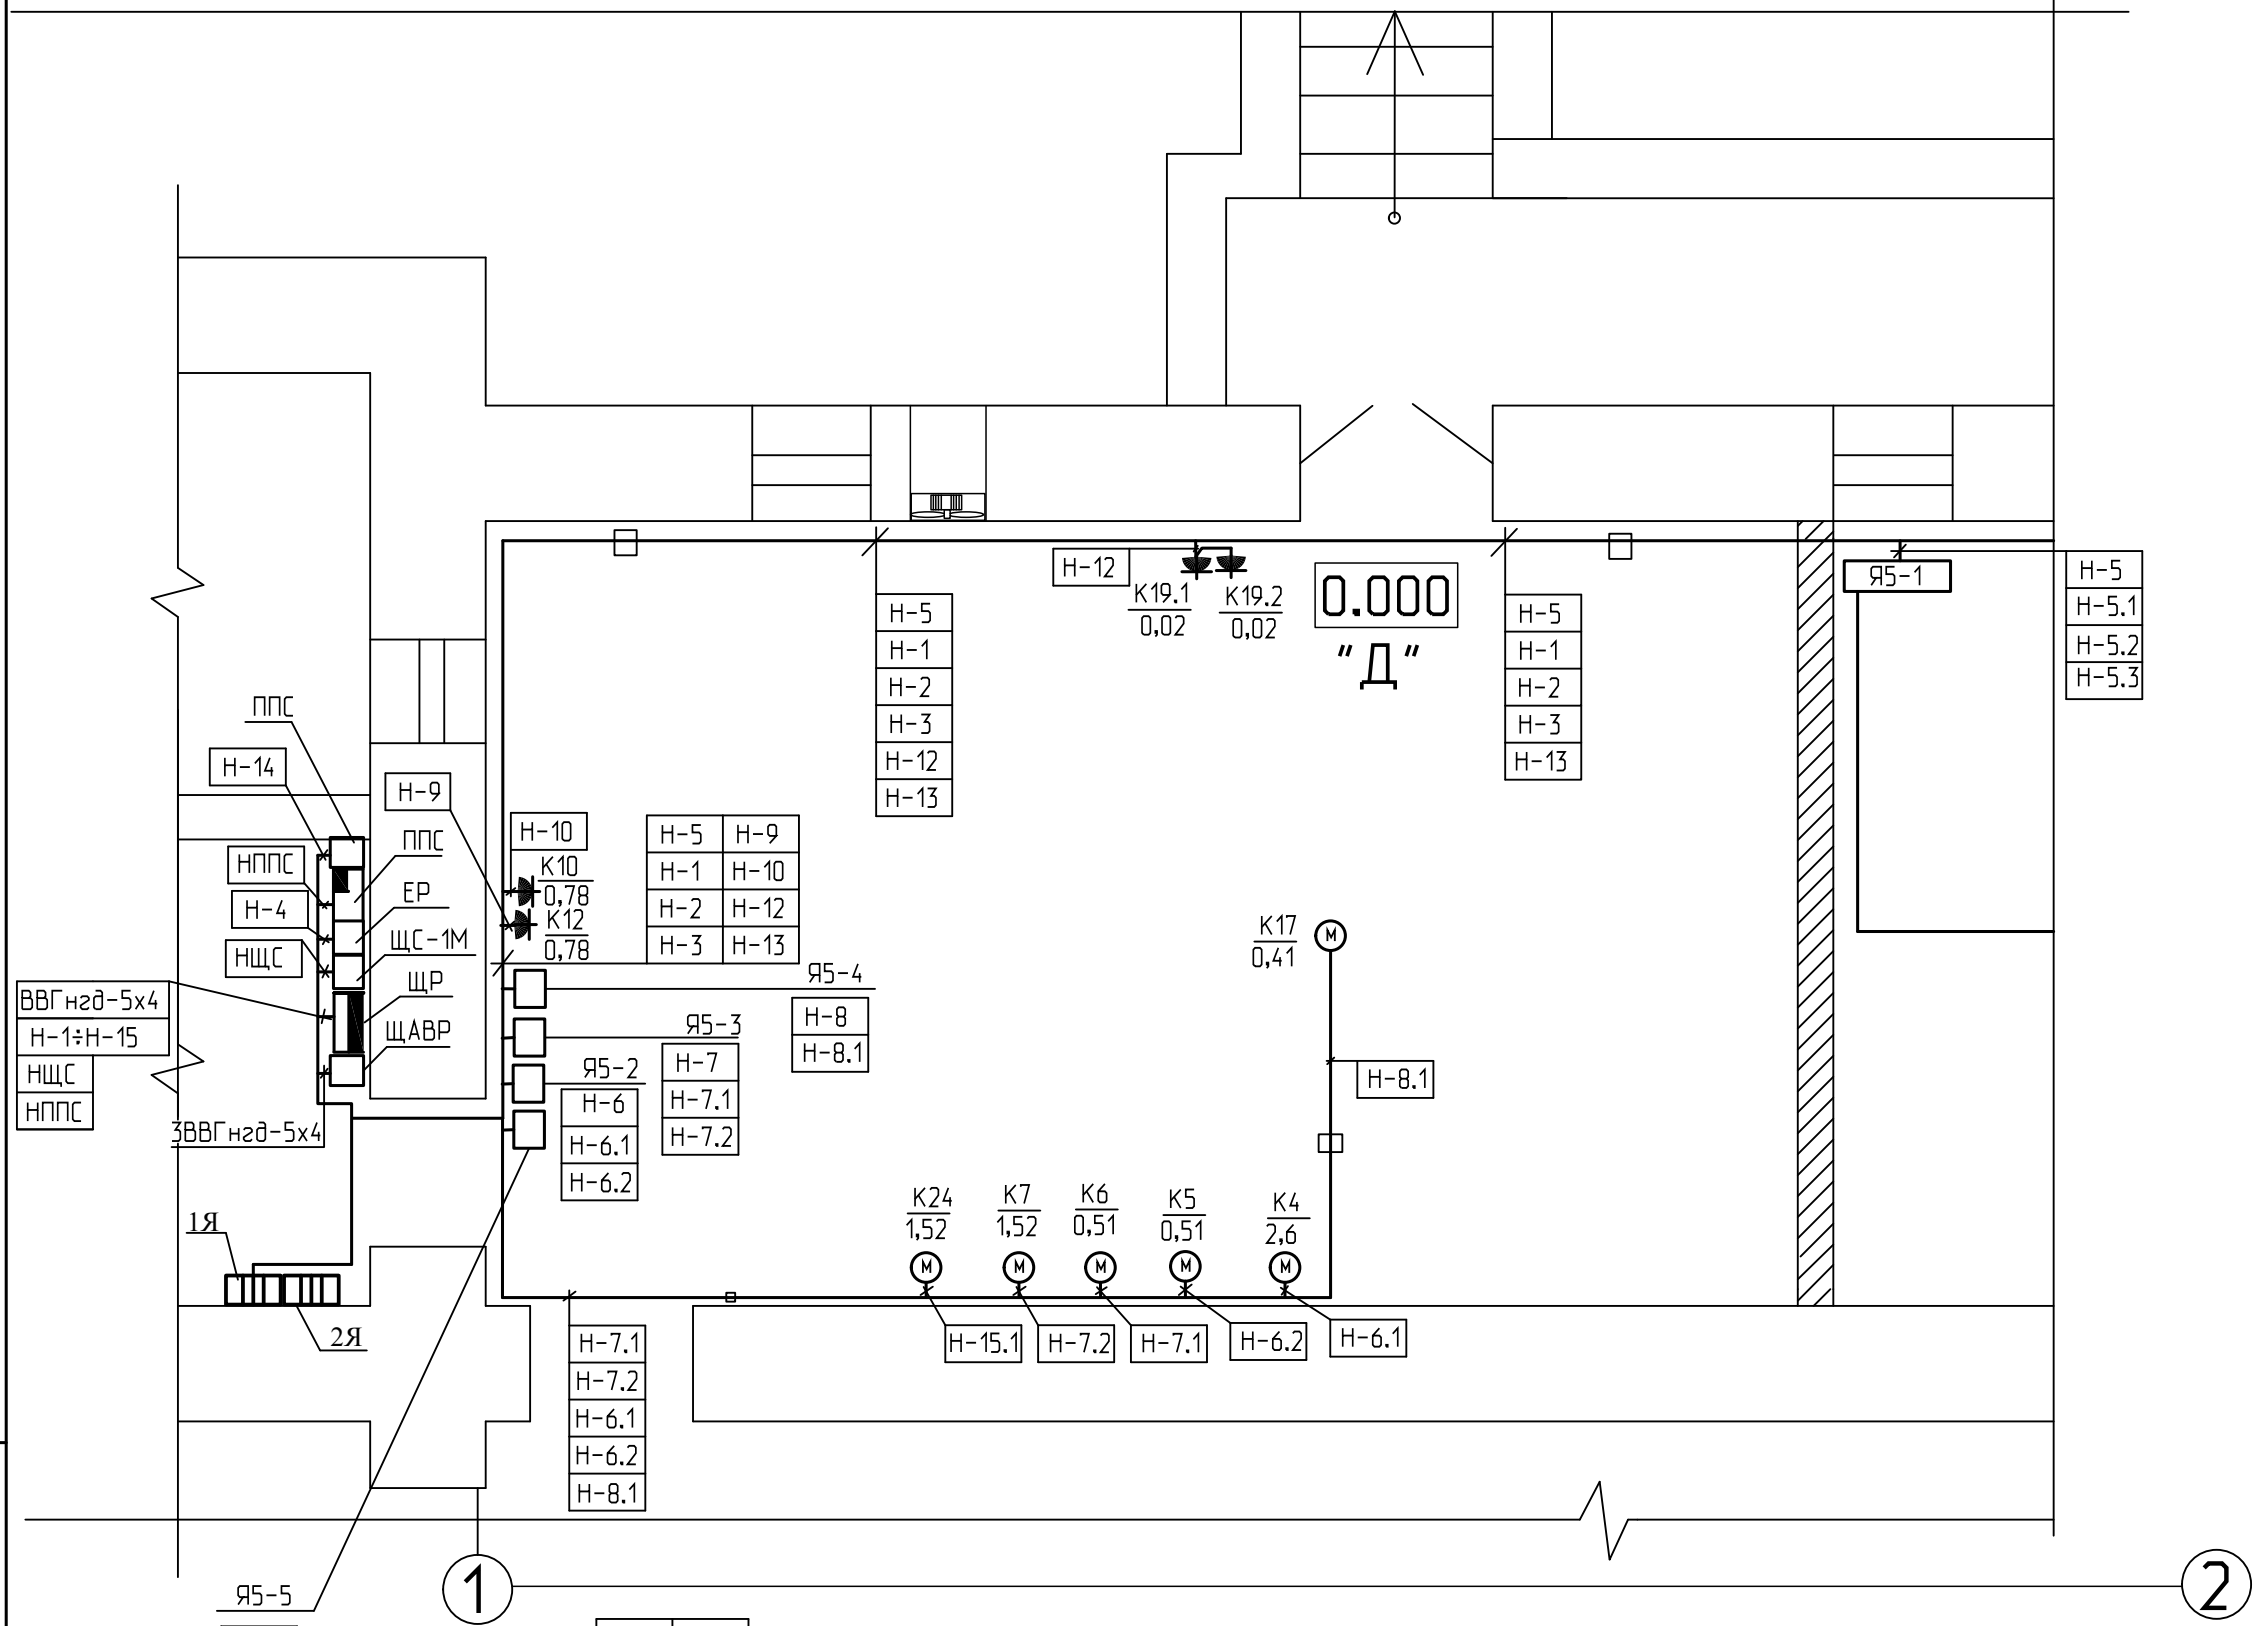

Зам. інв. №
Підпис і дата
Інв. № ориг.

Зм.	Кільк.	Арк.	Ндок.	Підпис.	Дата
ГІП	Дума				
Перевір.	Свобода				
Проект.	Гук				
Н.контроль	Дума				

2703-ЕМ.ЕО			
Капітальний ремонт підвальної котельні в корпусі № 21 Н. У. "Львівська політехніка" по вул. Самчука, 14 в м. Львові			
Капітальний ремонт підвальної котельні в корпусі № 21		Стадія	Аркуш
		РП	6
Силове електрообладнання План мереж на відм. 0.000(початок)		НУ "Львівська політехніка" ПКО "ПОЛІТЕХНІКА" Ліцензія АВ № 192790	