


T1 Подаючий трубопровід гріючого контуру від насосів поз. K5 до водонагрівача поз. K16

T3 Трубопровід гарячої води до споживачів корпусу №21

T23 воротний трубопровід гріючого контуру від водонагрівача до колектора поз. K15

T4 Циркуляційний трубопровід гарячої води від споживачів корпусу №21

B1 від водопроводу

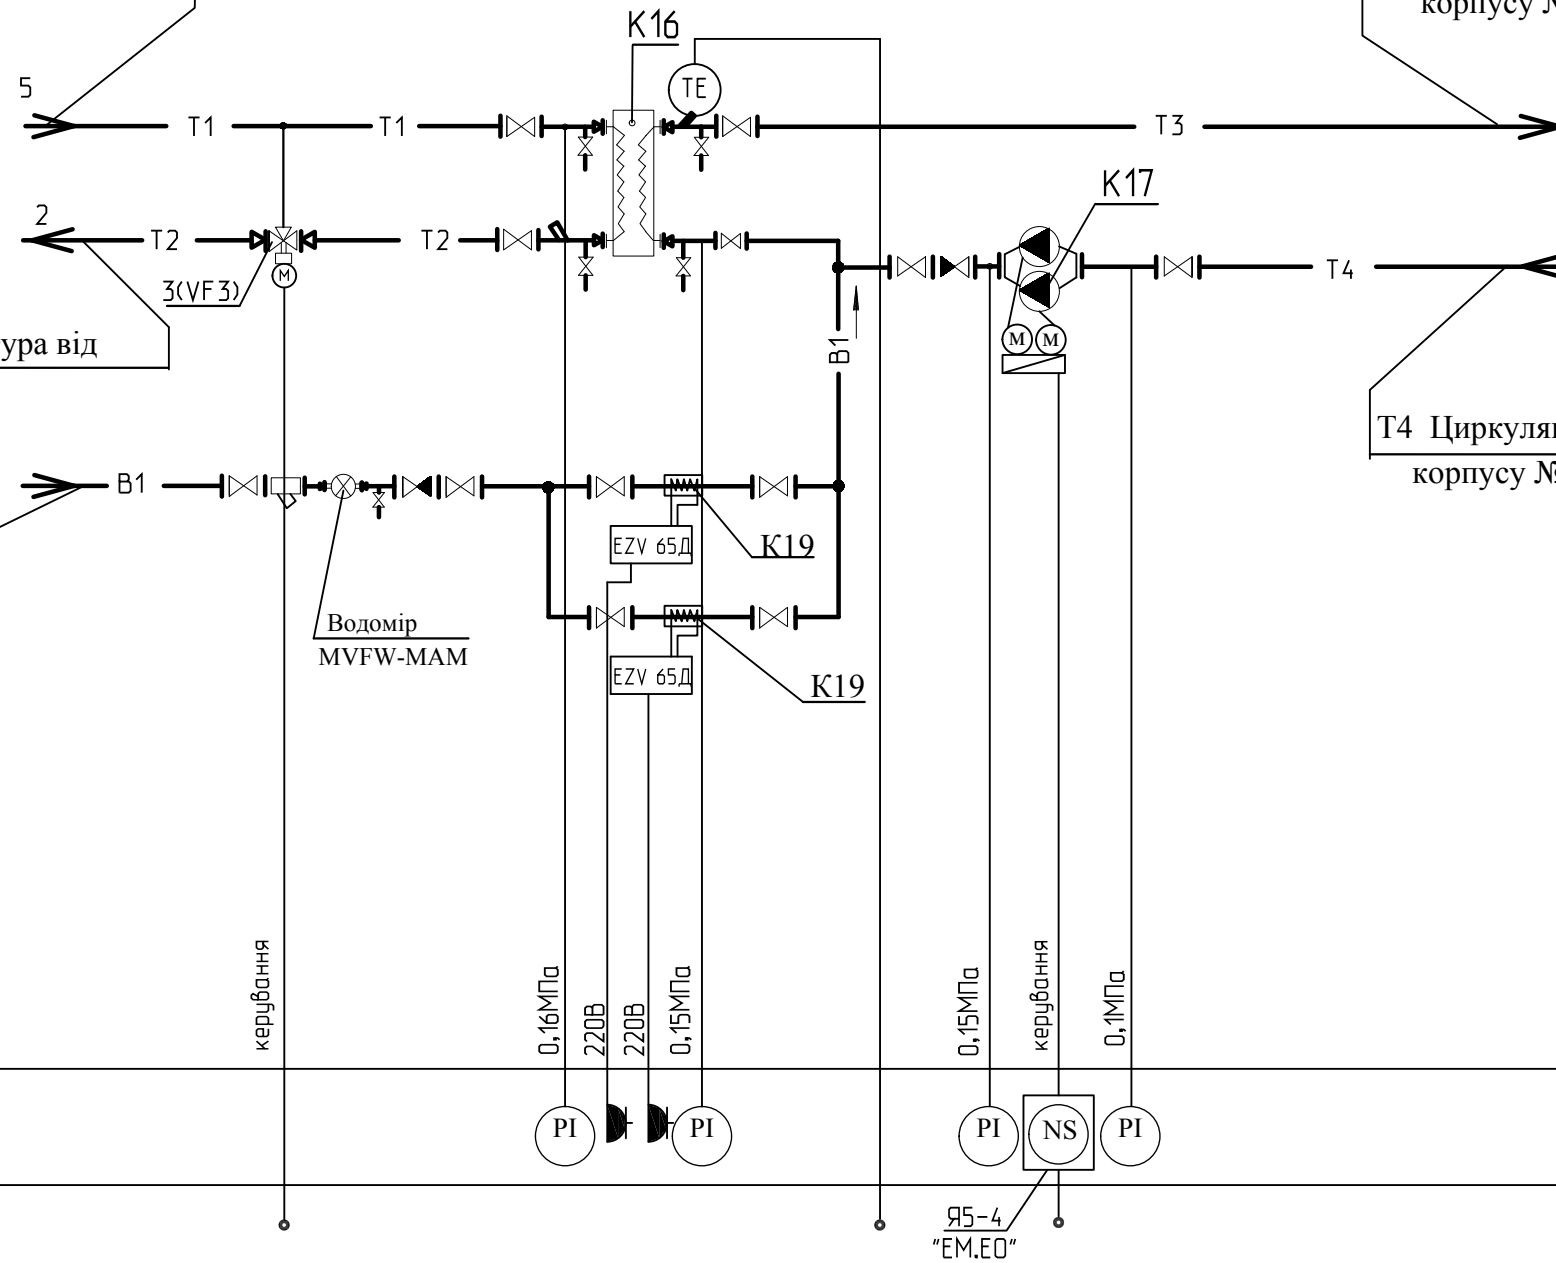

Прилади за місцем

Каскадний контролер "Vitotronic 300-K" (тип MW2)

ПРИМІТКИ:

"ГПВ" -прилади,враховані в розділі "ГПВ".
 "ЕМ,ЕО" - прилади,враховані в розділі "ЕМ,ЕО".

Зм.	Кільк.	Арк.	Ндок.	Підпис	Дата
Перевір.		Свобода			
Проект.		Гук			
Н.контроль		Дума			

2703-АТМ

Капітальний ремонт підвальної котельні в корпусі № 21
 Н. У. "Львівська політехніка" по вул. Самчука, 14 в м. Львові

Капітальний ремонт підвальної котельні в корпусі № 21	Стадія	Аркуш	Аркушів
	РП	7	

Схема функціональна автоматизації (продовження)
 НУ "Львівська політехніка"
 ПК "ПОЛІТЕХНІКА"
 Ліцензія АА № 557476

Інв. N ориг.	
Підпис і дата	
Зам. інв. N	