


План котельні на відм. 0.000 М1:50

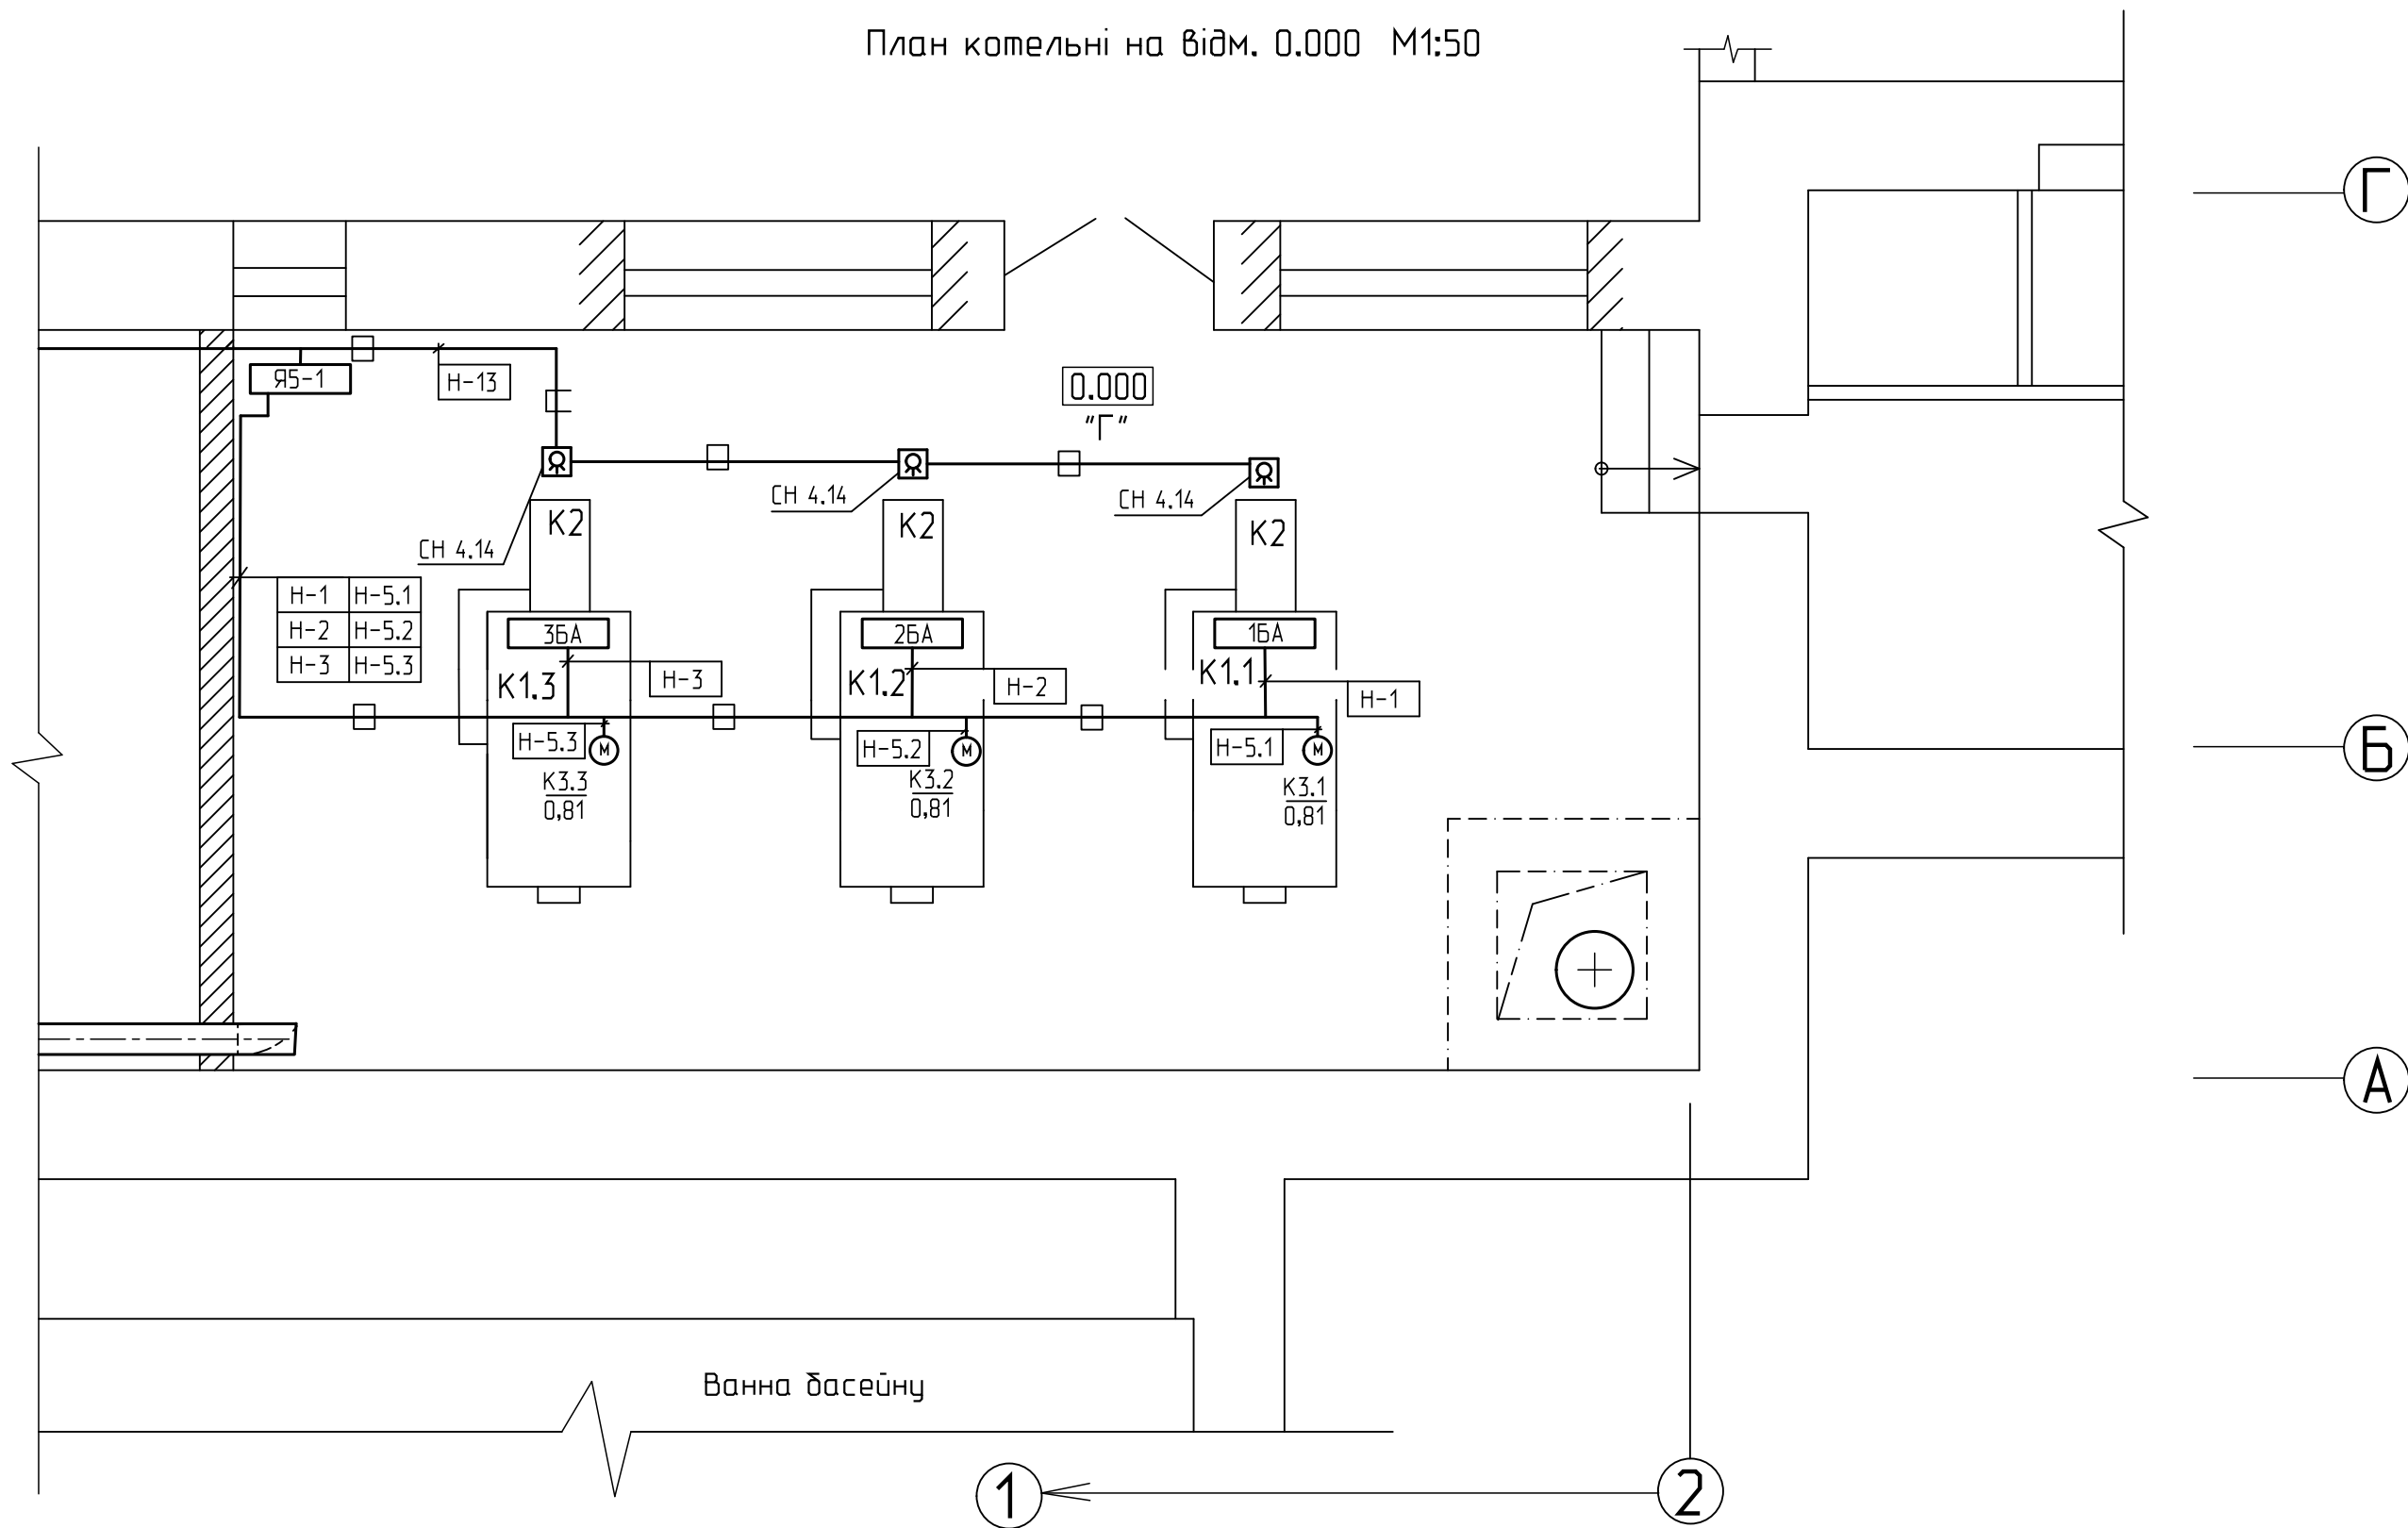

Зам. інв. №
Підпис і дата
Інв. № ориг.

2703-ЕМ.ЕО						
Капітальний ремонт підвальної котельні в корпусі № 21 Н. У. "Львівська політехніка" по вул. Самчука, 14 в м. Львові						
Зм.	Кільк.	Арк.	Ндок.	Підпис.	Дата	
ГІП	Дума					
Перевір.	Свобода					
Проект.	Гук					
Н.контроль	Дума					
Капітальний ремонт підвальної котельні в корпусі № 21				Стадія	Аркуш	Аркушів
Силове електрообладнання План мереж на відм. 0.000(закінчення)				РП	7	
				НУ "Львівська політехніка" ПКО "ПОЛІТЕХНІКА" Ліцензія АВ № 192790		
				Формат А3		