


План котельні на відм. 0.000 М1:50

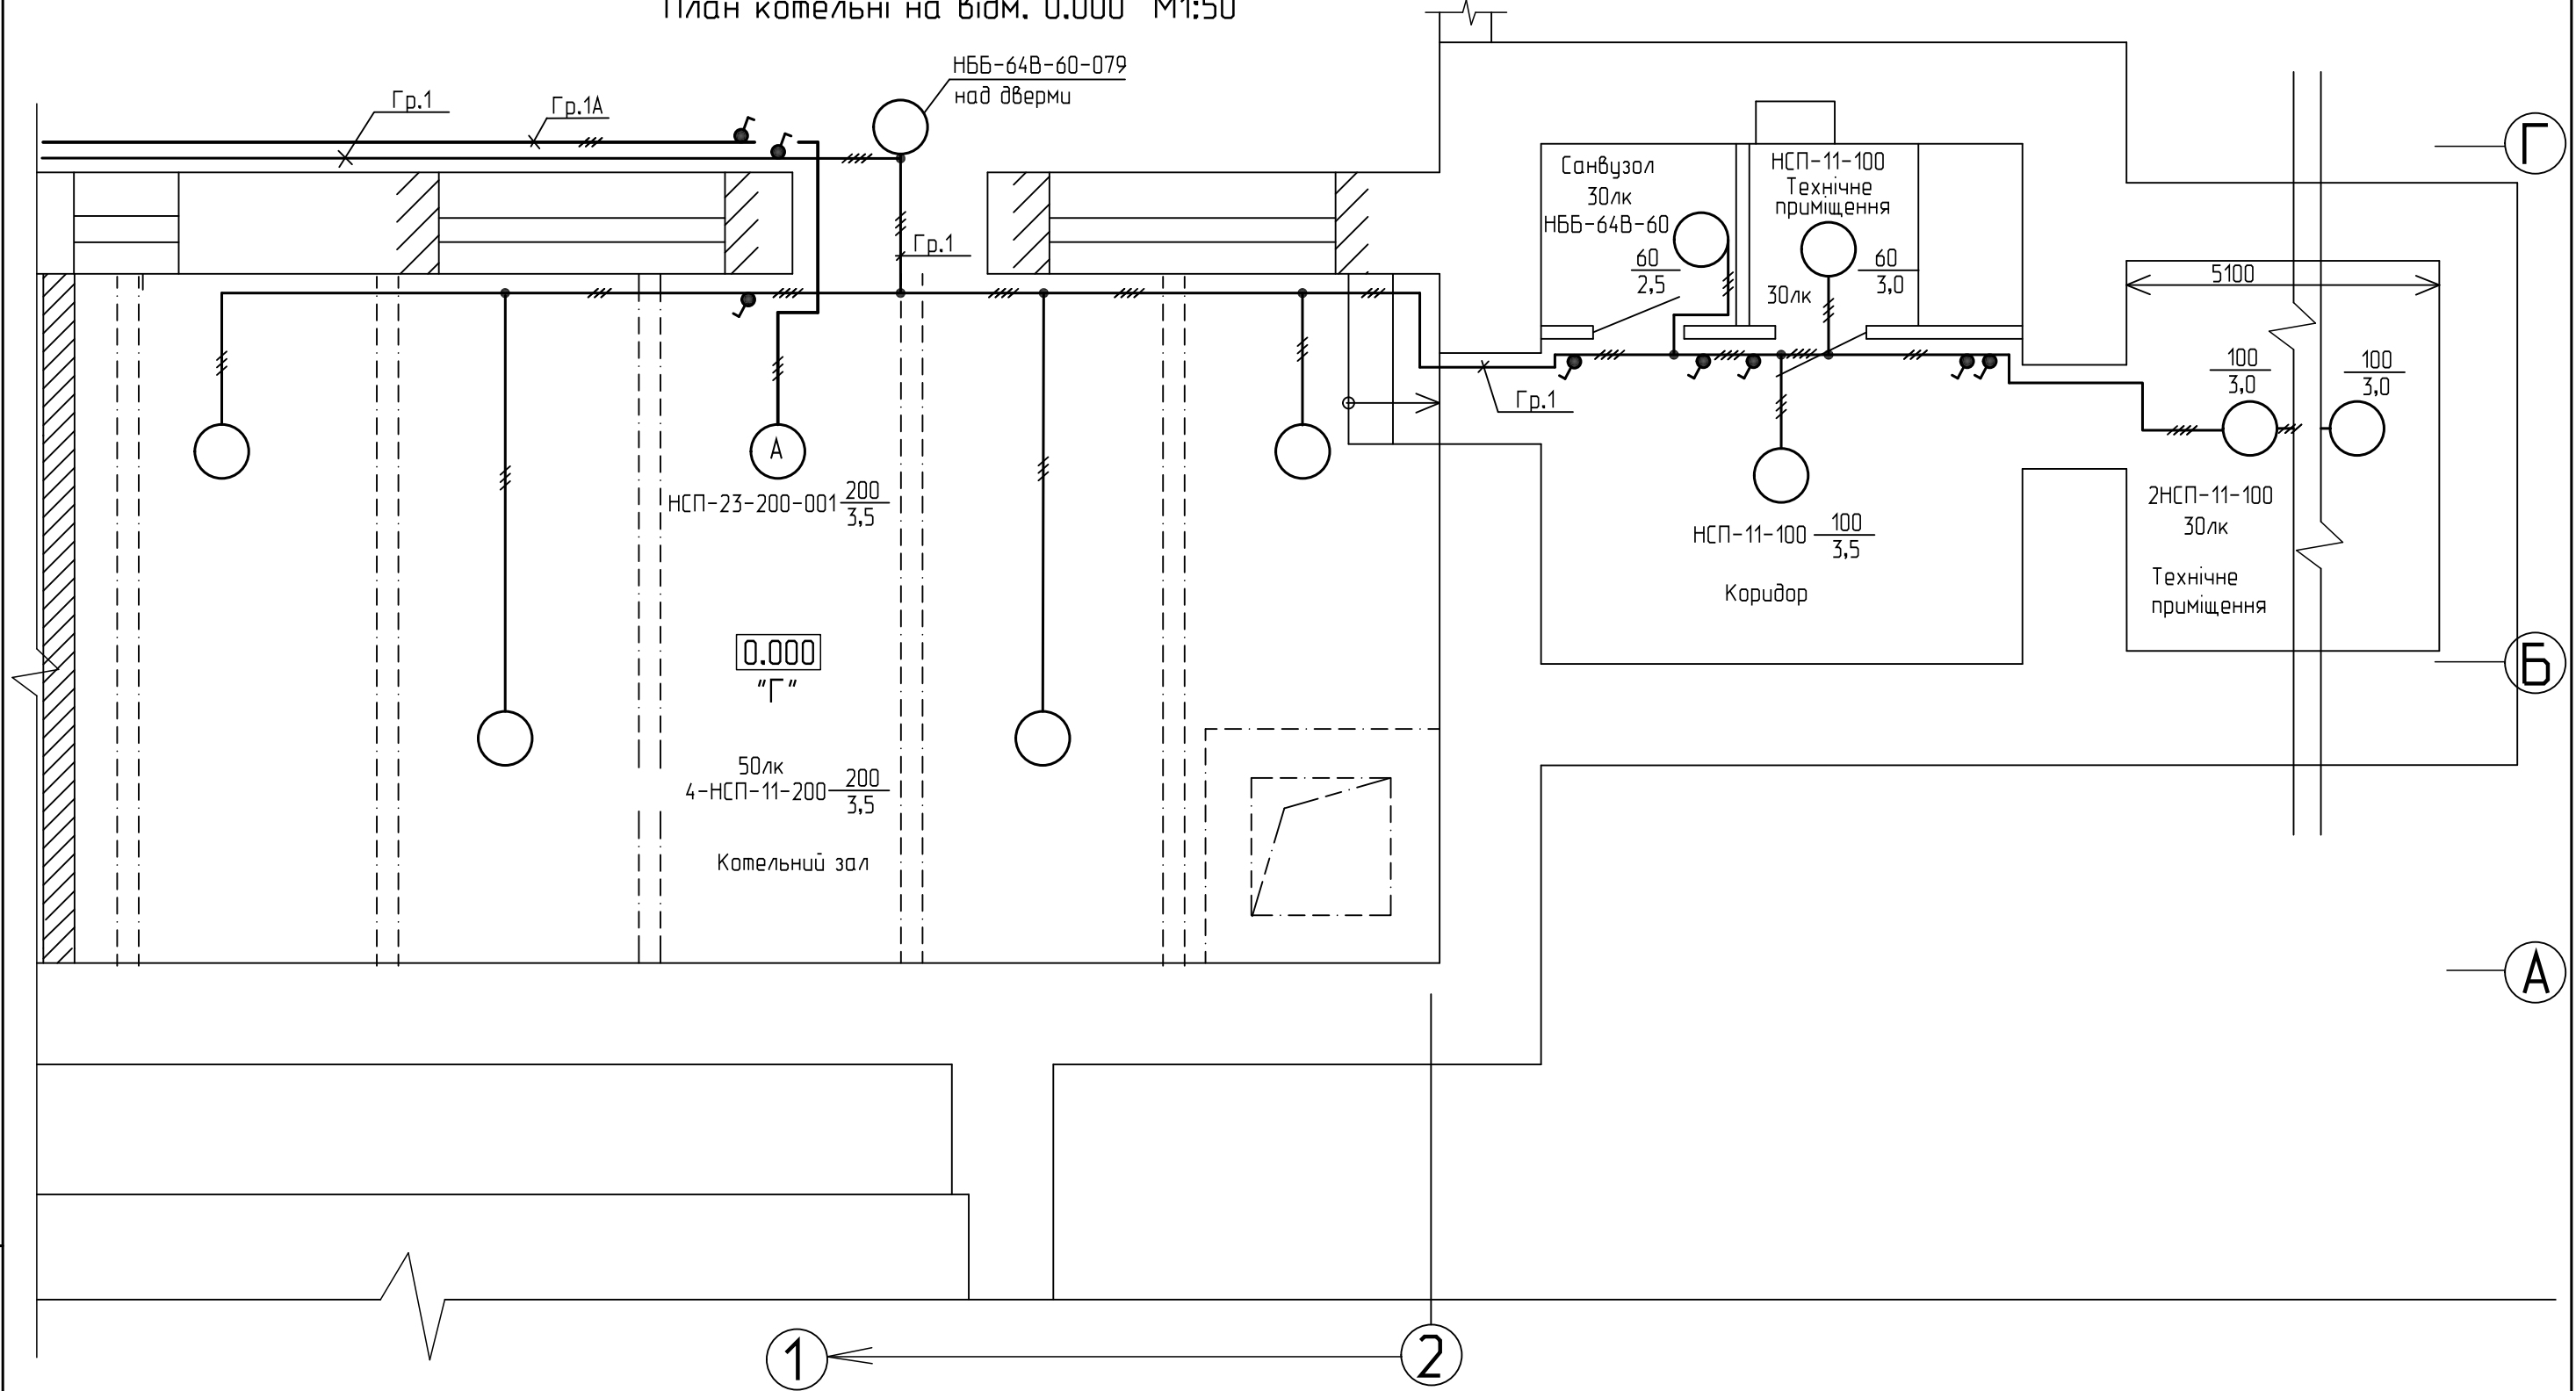

Зам. інв. №	
Підпис і дата	
Інв. № ориг.	

2703-ЕМ.ЕО					
Капітальний ремонт підвальної котельні в корпусі № 21 Н. У. "Львівська політехніка" по вул. Самчука, 14 в м. Львові					
Зм.	Кільк.	Арк.	Ндок.	Підпис.	Дата
ГП Дума				Капітальний ремонт підвальної котельні в корпусі № 21	
Перевір. Свобода				Електроосвітлення.	
Проект. Гук				План мереж на відм. 0.000(закінчення)	
Н.контроль Дума					
			Стадія	Аркуш	Аркушів
			РП	9	
				НУ "Львівська політехніка" ПКО "ПОЛІТЕХНІКА" Ліцензія АВ № 192790	

Інв. №

Формат А3