


Фрагмент плану підвалу М 1:100

Інв. №	Підпис, дата	Зам. інв. №

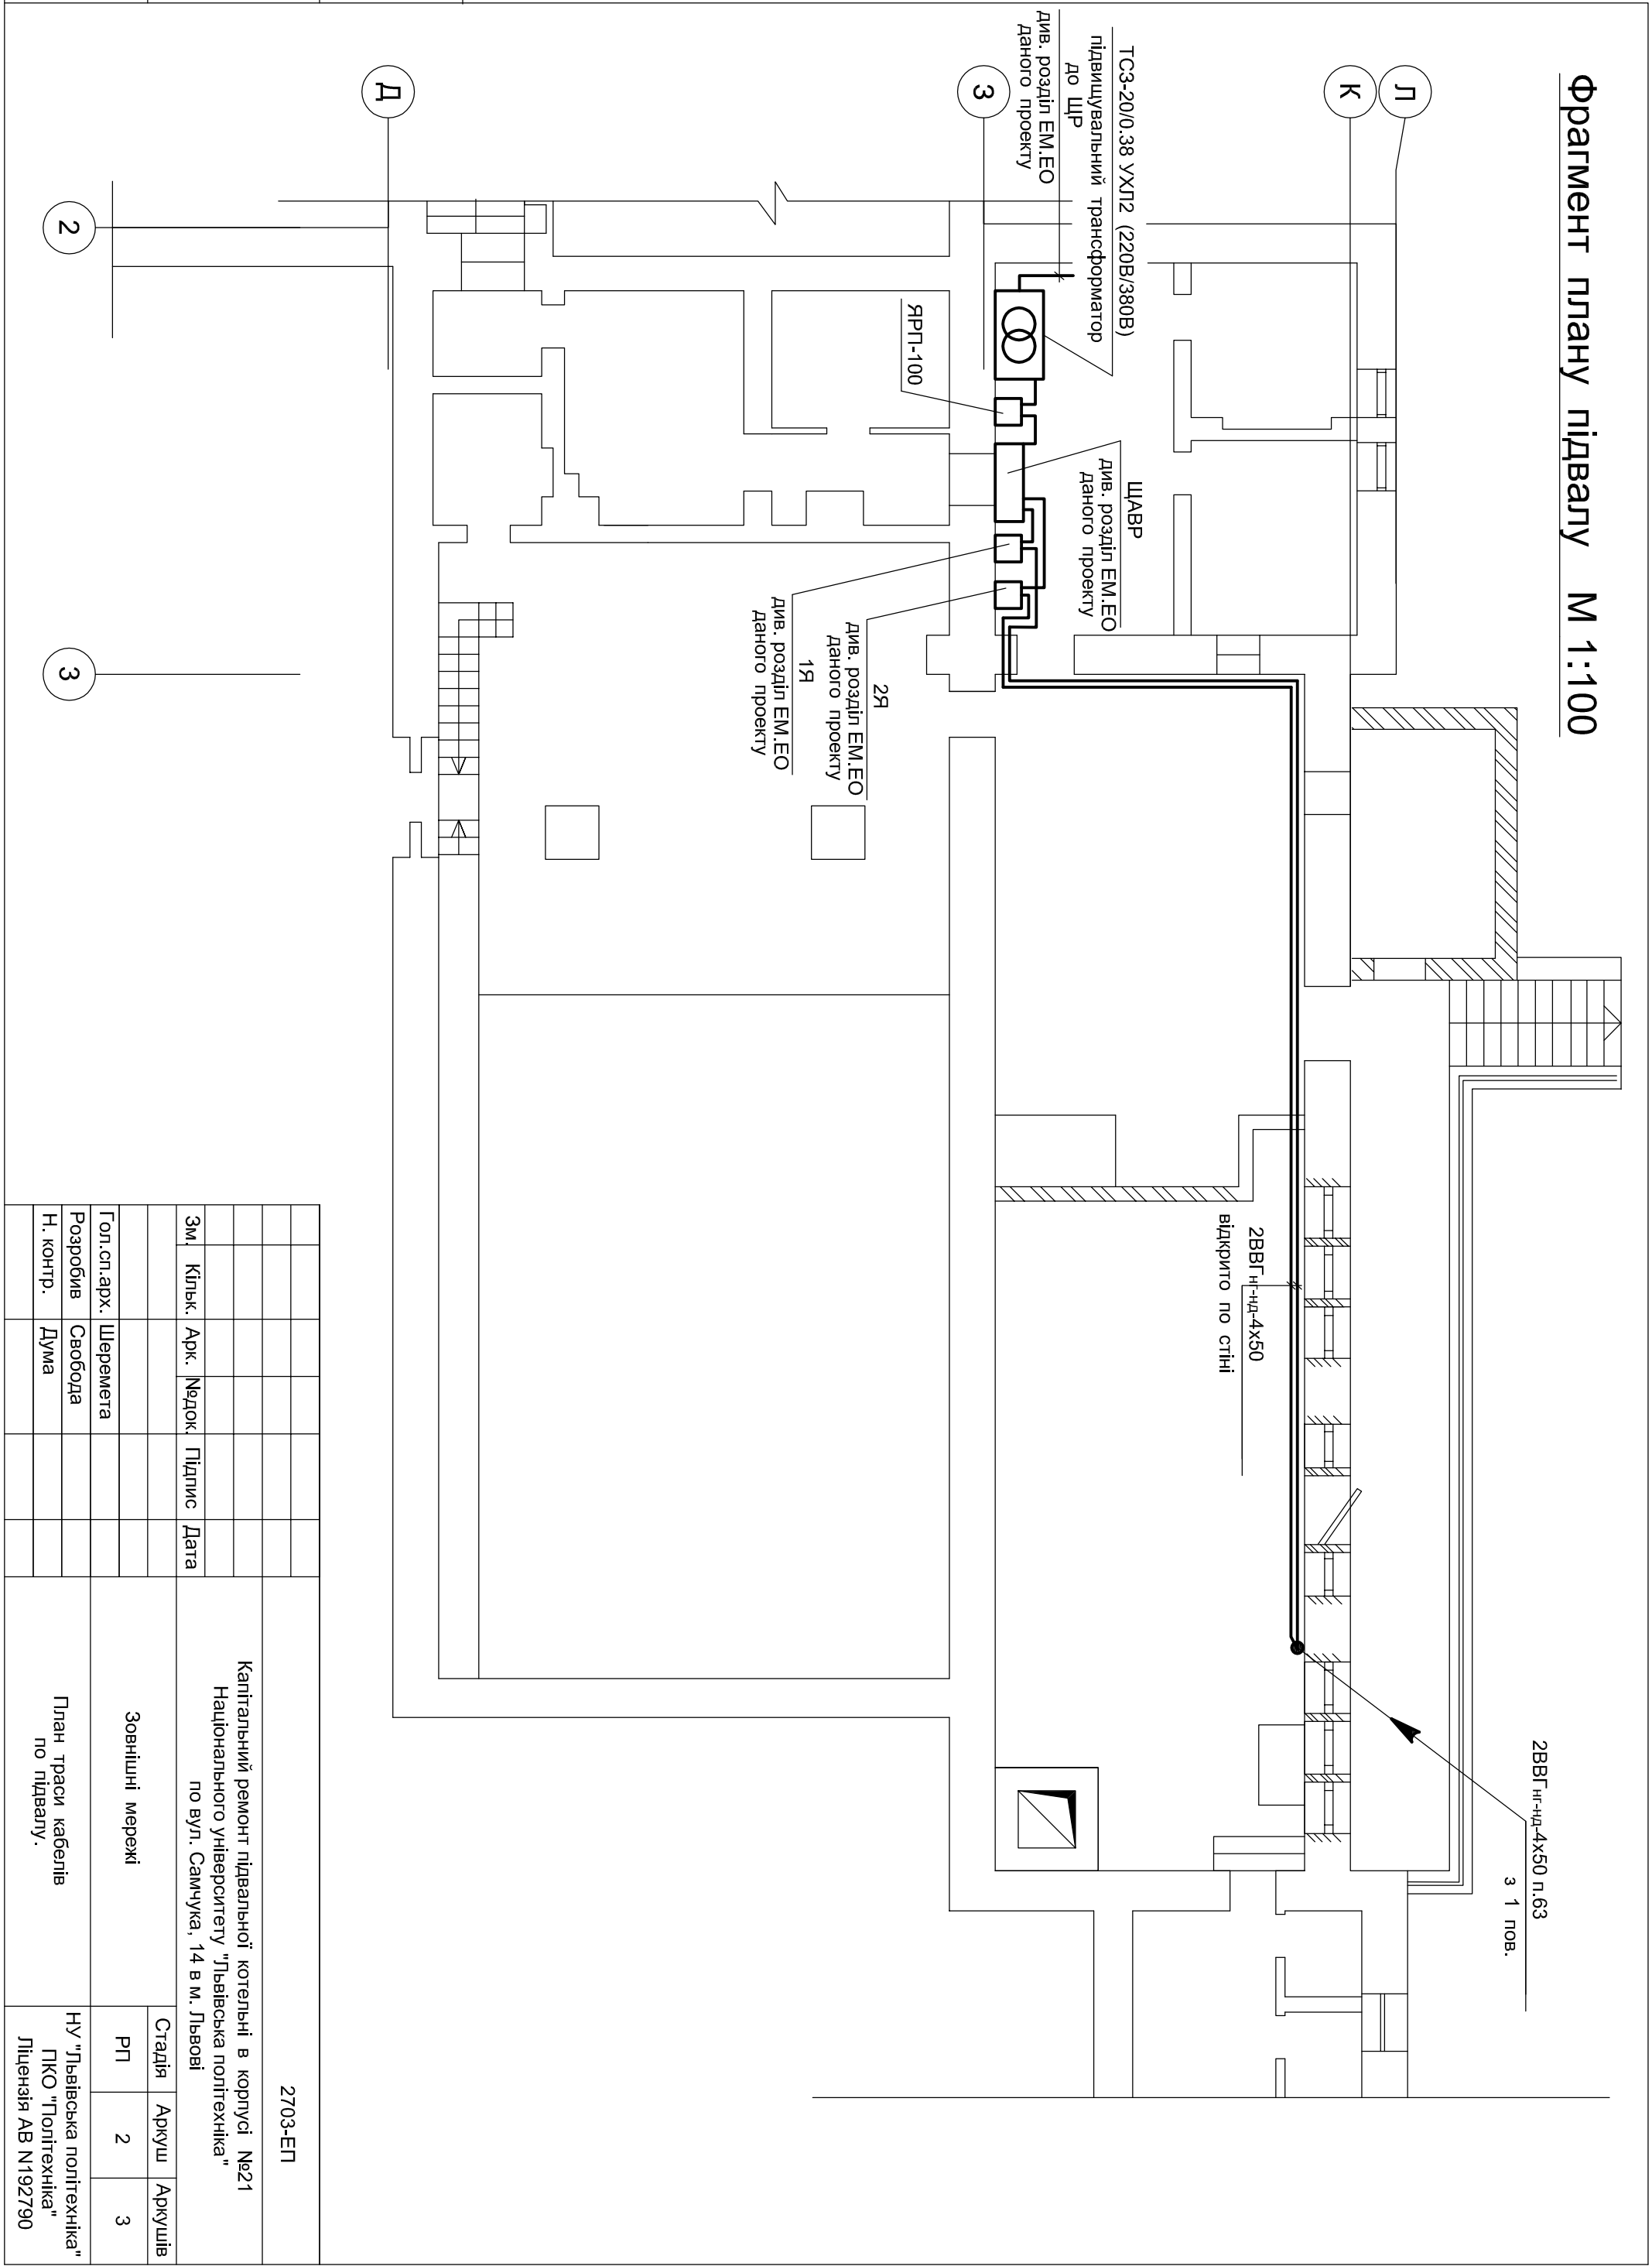

2703-ЕП			
Капітальний ремонт підвальної котельні в корпусі №21 Національного університету "Львівська політехніка" по вул. Самчука, 14 в м. Львові			
Зовнішні мережі		Стадія	Аркуш
План траси кабелів по підвалу.		РП	2
		Аркушів	3
Зм	Кільк.	Арк.	№док.
			Підпис
			Дата
Гол. сл. арх. Шеремета			
Розробив Свобода			
Н. контр. Дума			